



- Legende
- Dammachse
 - Wasserfläche
 - Flusskilometer
 - Gewässerachse
 - Biotopkartierung
 - Fauna-Flora-Habitat-Gebiete
 - Landschaftsschutzgebiete

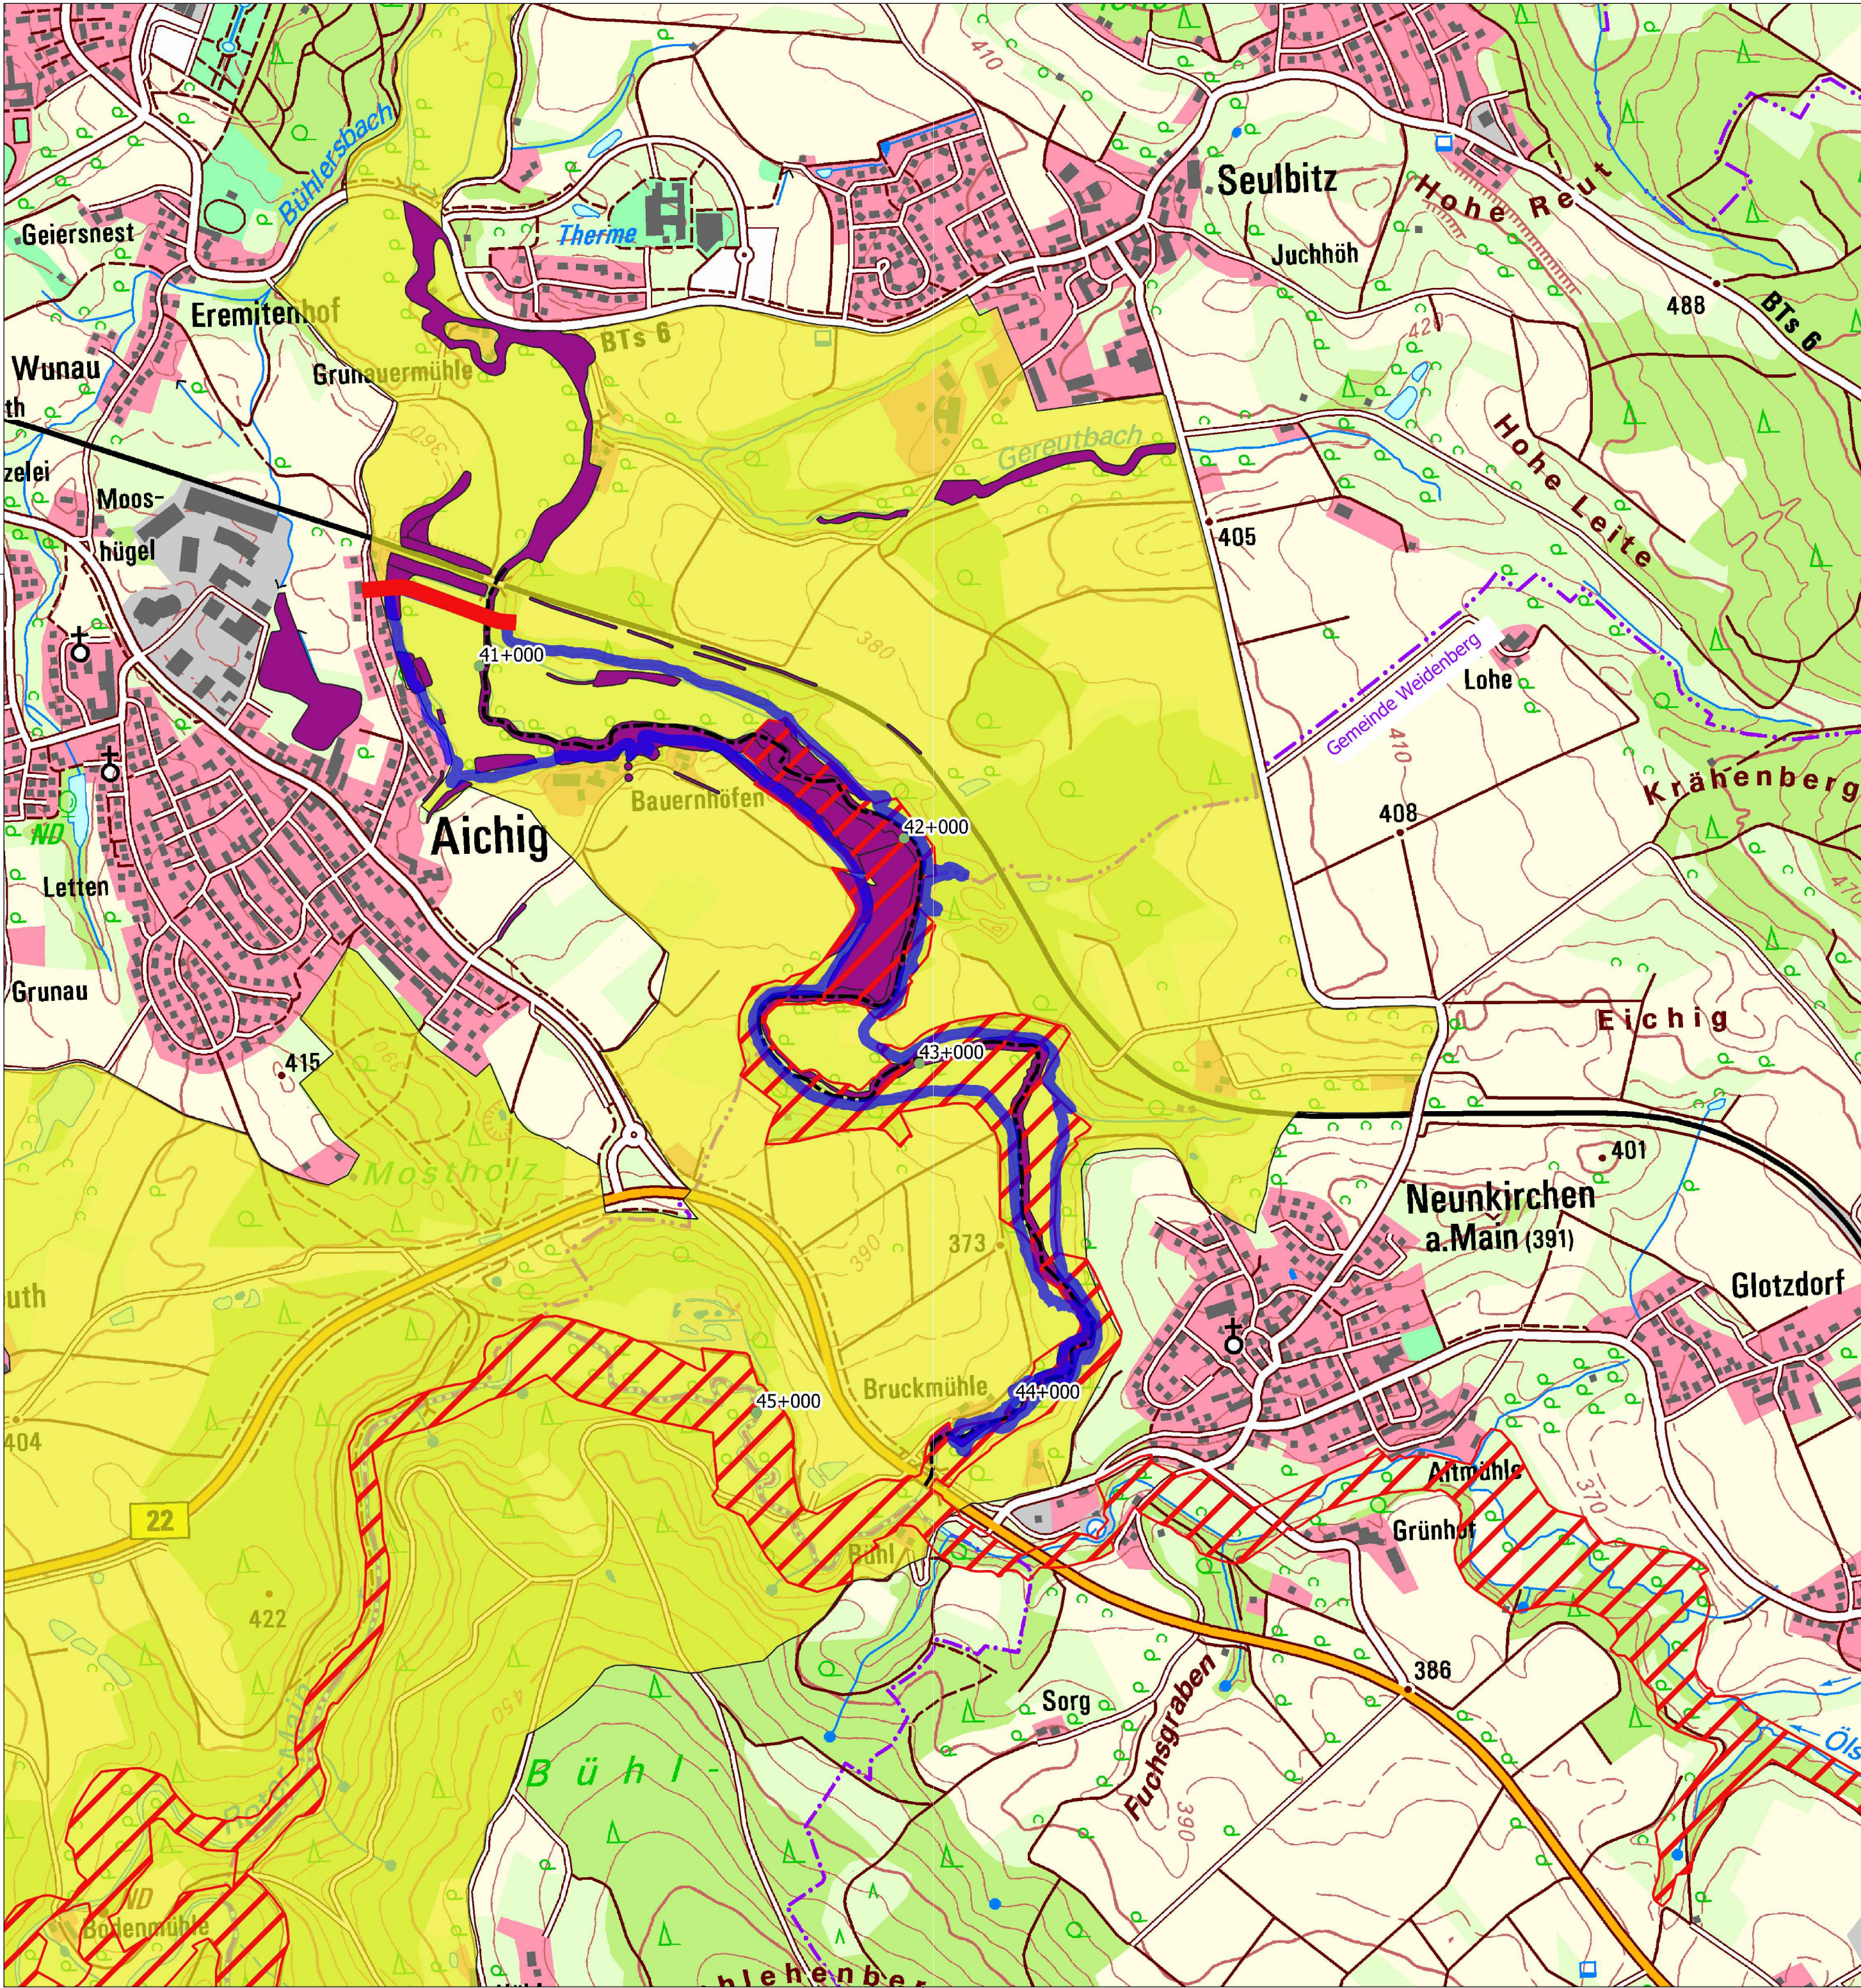

Hintergrundkarte: TK25
Lagebezug: ETRS89
Höhenbezug: DHN2016

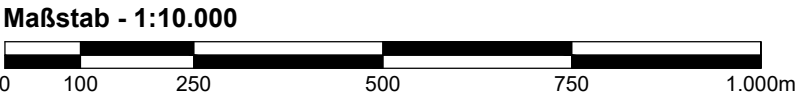

Vorhaben:		Gew II, Roter Main Hochwasserschutz Bayreuth Hochwasserrückhaltebecken Bauernhöfen		Anlage: 2	
Vorhabensträger:		Wasserwirtschaftsamt Hof		Plan-Nr.: 02	
Landkreis:		Stadt und Landkreis Bayreuth			
Gemeinde:		Stadt Bayreuth, Gemeinde Weidenberg		Plan-Code: 462000 - G - 2- 02	
Vorhabenskennzeichen :		GSh 4620000016			
Maßstab: 1:10.000		Genehmigung Übersichtslageplan Schutzgebiete		Ausgabe vom:	
				Ersatz für:	
				Ursprung:	
Entwurfsverfasser		 Tractebel GmbH Geschäftsbereich München Grunder Straße 53 81379 München Tel. 089 381907-70 Fax 089 381907-99			
15.12.2025 gez. Strack		15.12.2025 gez. Merz Behördenleiterin		entw. 15.12.2025 Altintas	
Datum Unterschrift Entwurfsverfasser		Datum Unterschrift Vorhabensträger		gez. 15.12.2025 Saraf	
				gepr. 15.12.2025 Reil	