HANDWERKSKAMMER | ANLIEFERUNG | ERWEITERUNG | KLEINES HAUS | TERRASSE | HOFGARTEN

SCHNITT BB

M 1:200

SANIERUNG, UMBAU UND ERWEITERUNG DER STADTHALLE BAYREUTH IN EIN KULTUR- UND TAGUNGSZENTRUM

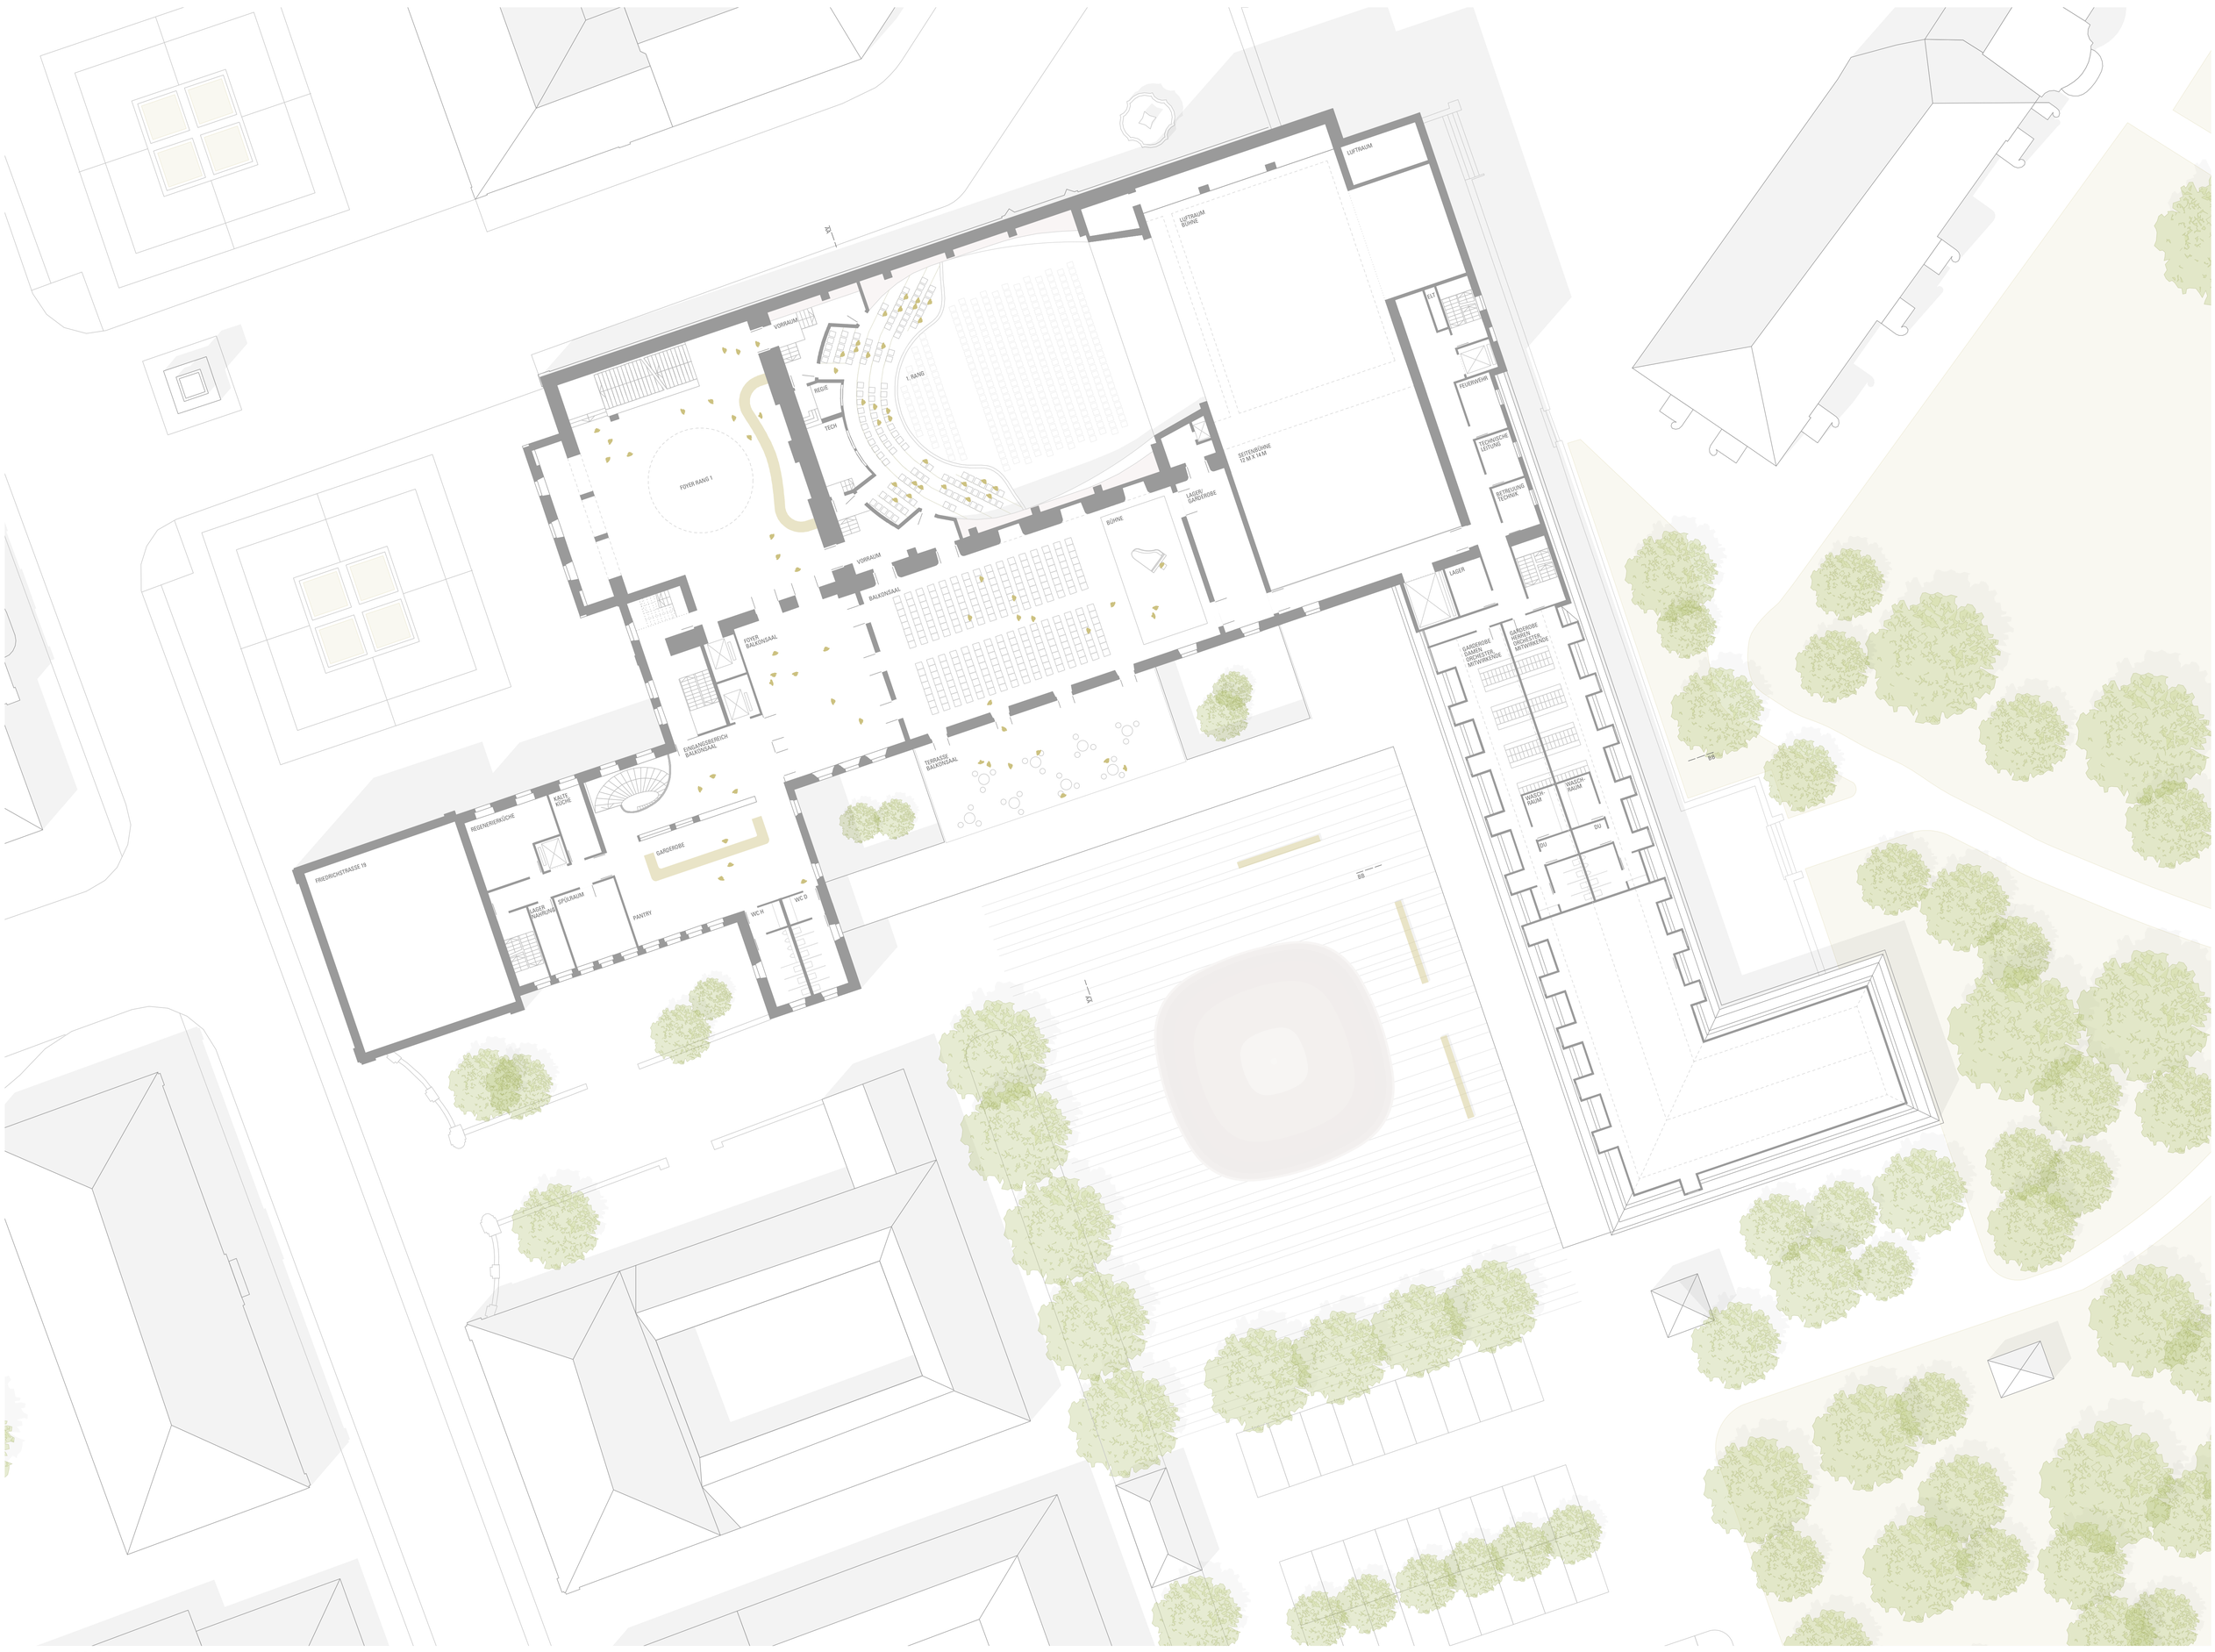

GRUNDRISS OG.1

M 1:200

BESTAND UND NEUBAU

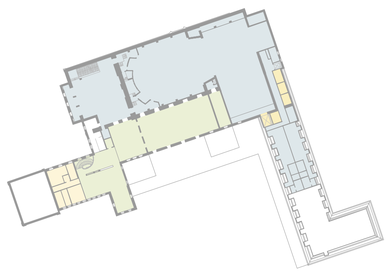

NUTZUNGEN OG.1

M 1:1000

- Grosses Haus
- Balkonsaal
- Tagungsräume
- Catering
- Lager/Technik

BALKONSAAL

Die Erschließung des Balkonsaals kann unabhängig von der Nutzung im Grossen Haus sowohl über einen eigenen Eingang am Jean Paul-Platz (ehemals Handwerkskammer) als auch vom Geißmarkt aus erfolgen. Die bestehende elliptische Treppe bildet den repräsentativen Zugang in das neue Foyer mit Garderobe und WCs. Dieser Vorsaal kann mit dem Foyer des 1. Ranges des Grossen Hauses verbunden werden.
Der Balkonsaal selbst wird um 180° gedreht und erhält eine Bühne mit Hinterbühne, die als Lager oder Garderobe genutzt werden kann. Hier ist eine Verbindung zu Seitenbühne, Lager und Garderoben des Großen Hauses möglich. Als Rettungswege dienen das neue Fluchttreppenhaus und die Terrasse mit Anbindung an des Kleine Haus.
Die Terrasse auf dem Dach der Wandelhalle kann im Sommer für Veranstaltungen und Pausen genutzt werden.

EHEMALIGE HANDWERKSKAMMER

In der ehemaligen Handwerkskammer ist die Küche mit Lager- und Personalbereichen zentral untergebracht. Von hier aus können die Pantrys im Grossen Haus und im Balkonsaal direkt beliefert werden. Die Pantrys der Tagungsbereiche werden über den Wandelgang direkt versorgt. Die Warenanlieferung erfolgt über einen eigenen Eingang im Süden.