


M 1 : 50 000

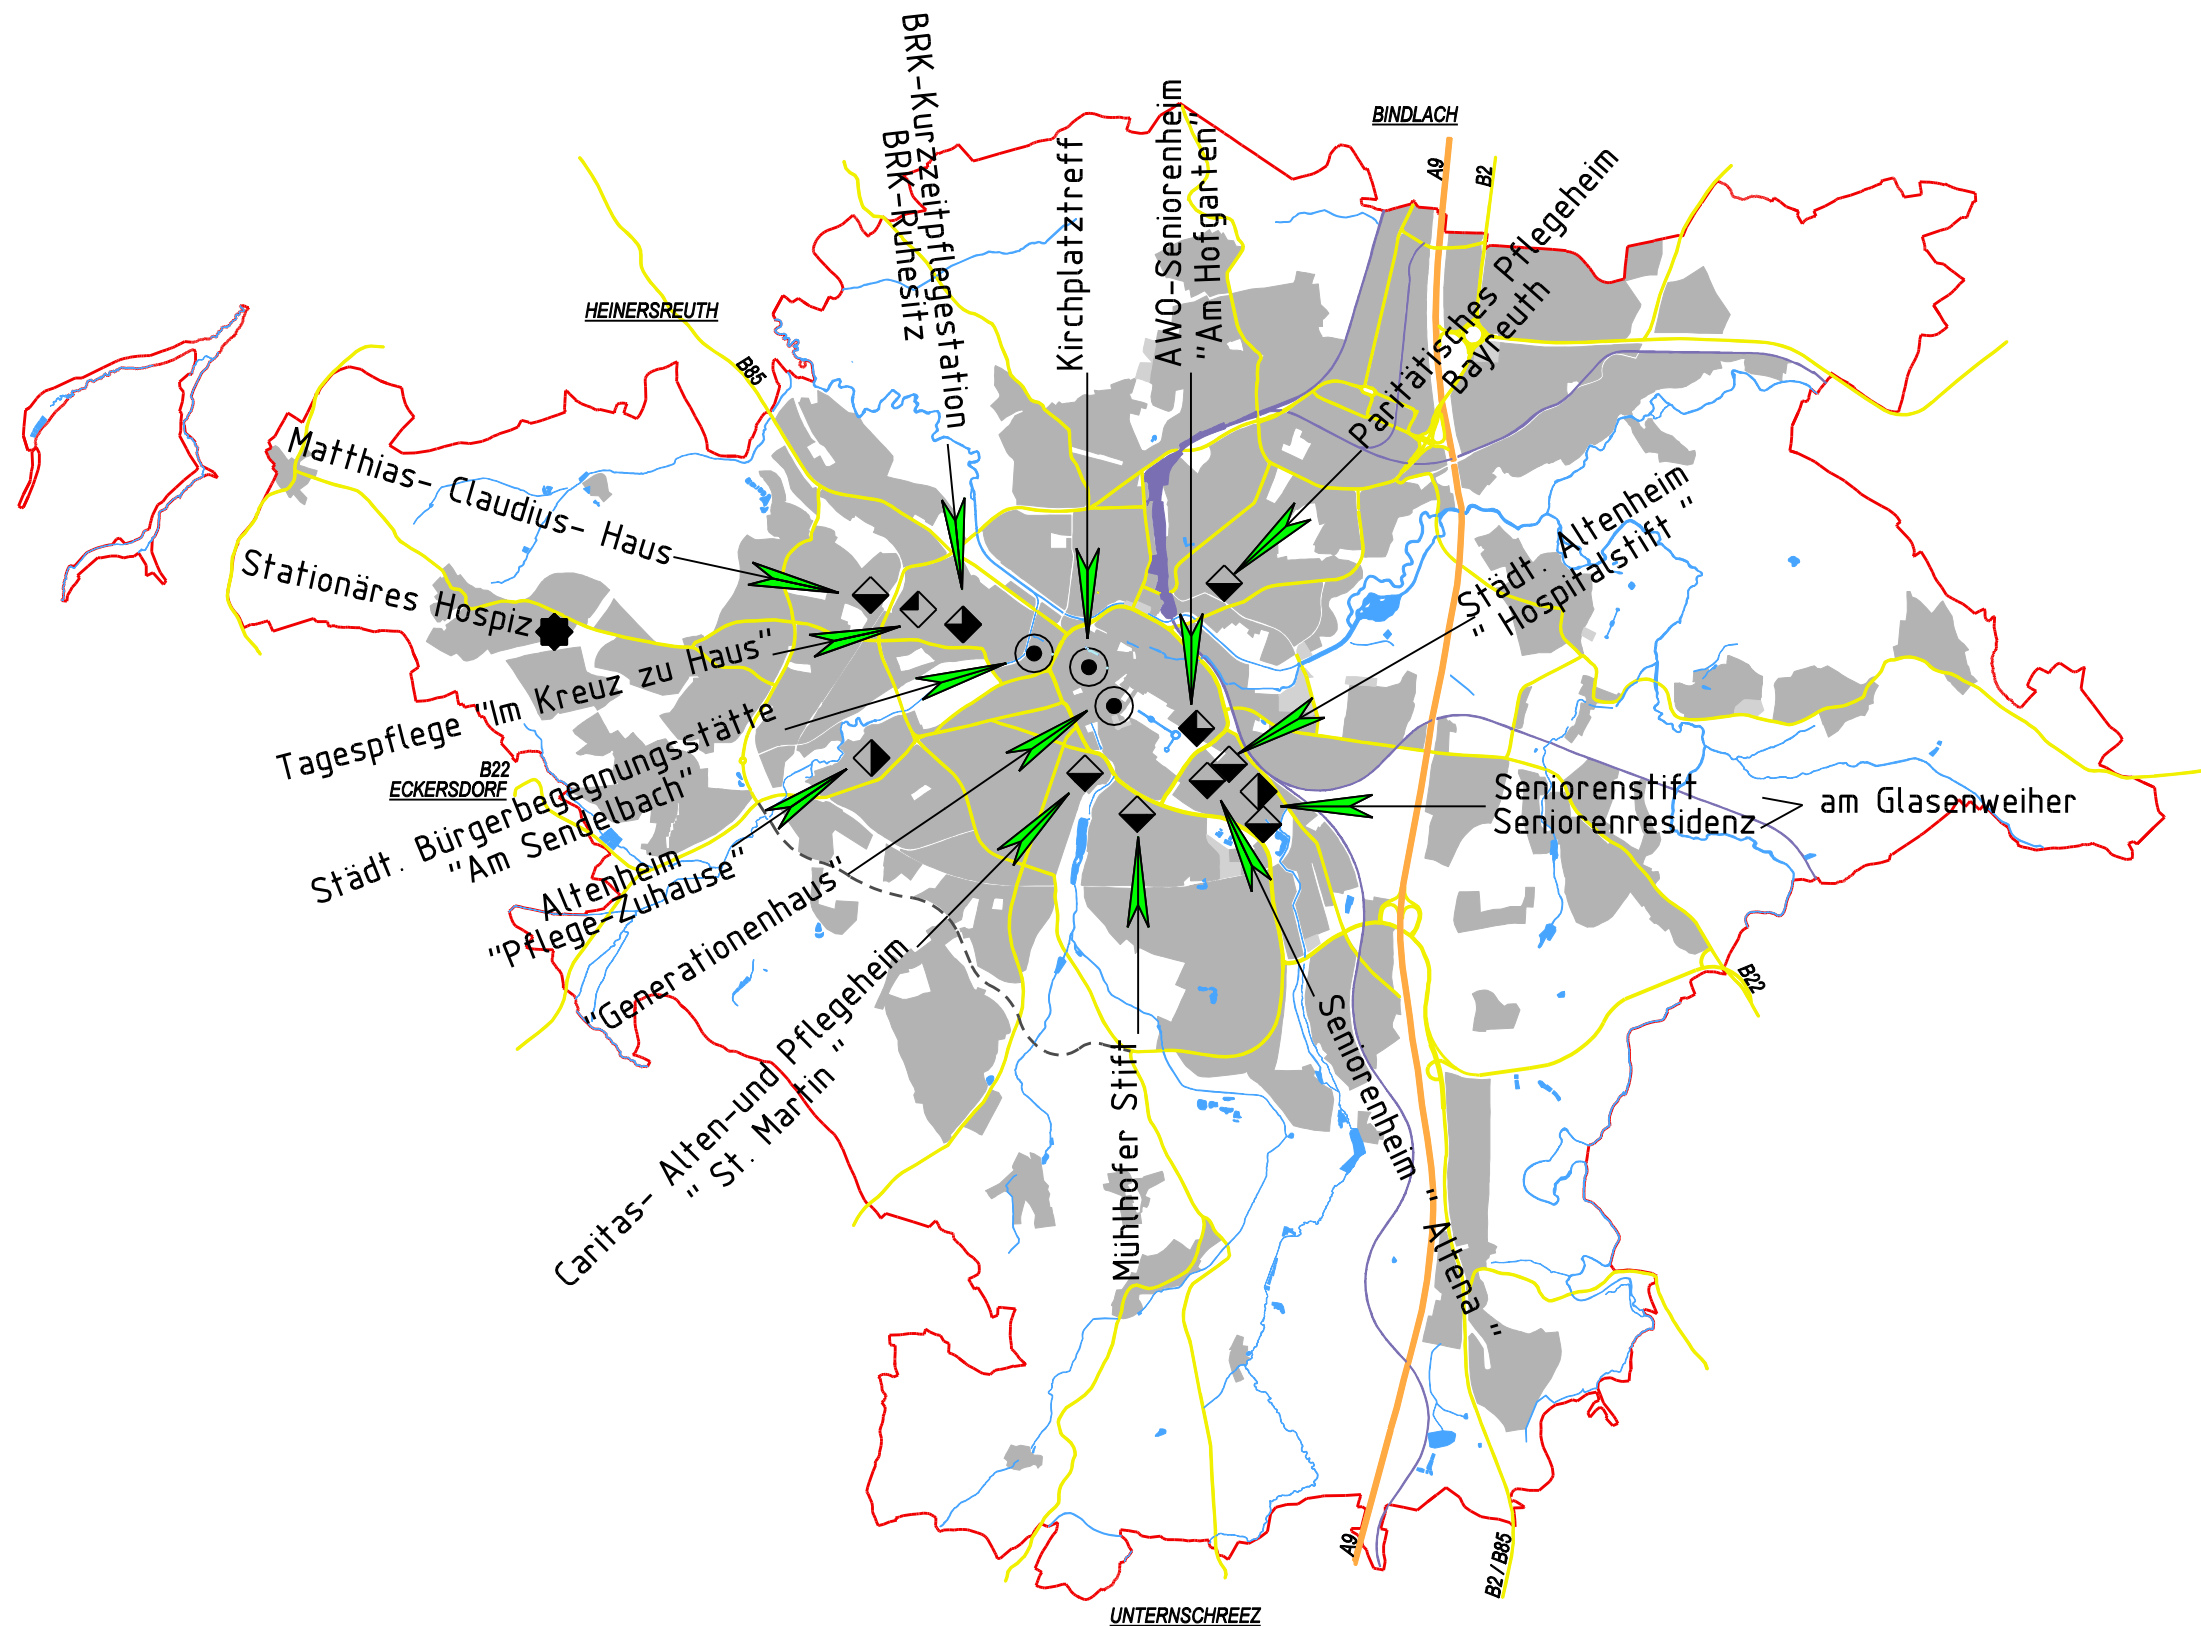

ERLÄUTERUNGSPLAN NR. 4

EINRICHTUNGEN FÜR ÄLTERE BÜRGER

- ◆ Altenpflegeheim
- ◀ Altenwohnanlage
- ▴ Kurzzeitpflege
- ◇ Tagespflege
- ★ Stationäres Hospiz
- ◎ Begegnungsstätten

Stadtbaureferat/
 Stadtplanungsamt Bayreuth
 Juni 2008