




Radverkehrskonzept Stadt Bayreuth; Infrastrukturmaßnahmen 2016


Haupttrouten „Mistelbach / Eckersdorf / Meyernberg“ (Nrn. 12-14)

Maßnahmen 12-1+2 / 14-1+A „Bamberger Str. – Meyernberger Str.“ - Planung

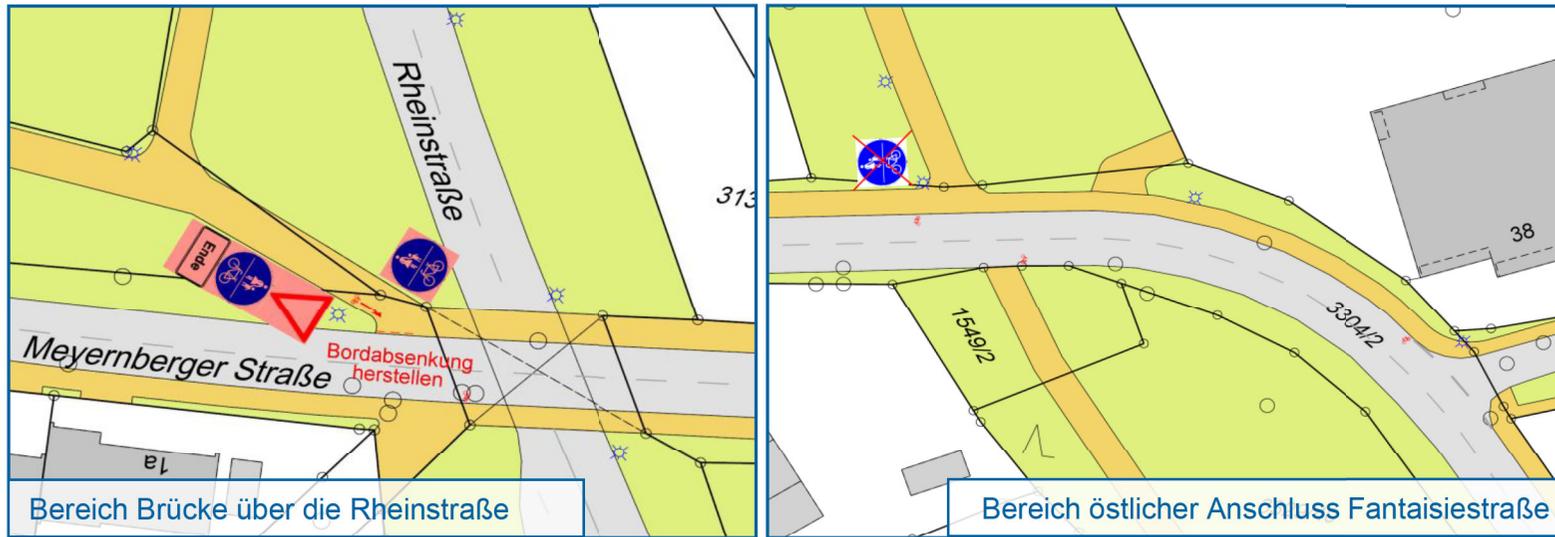

Bereich Brücke über die Rheinstraße

Bereich östlicher Anschluss Fantaisiestraße

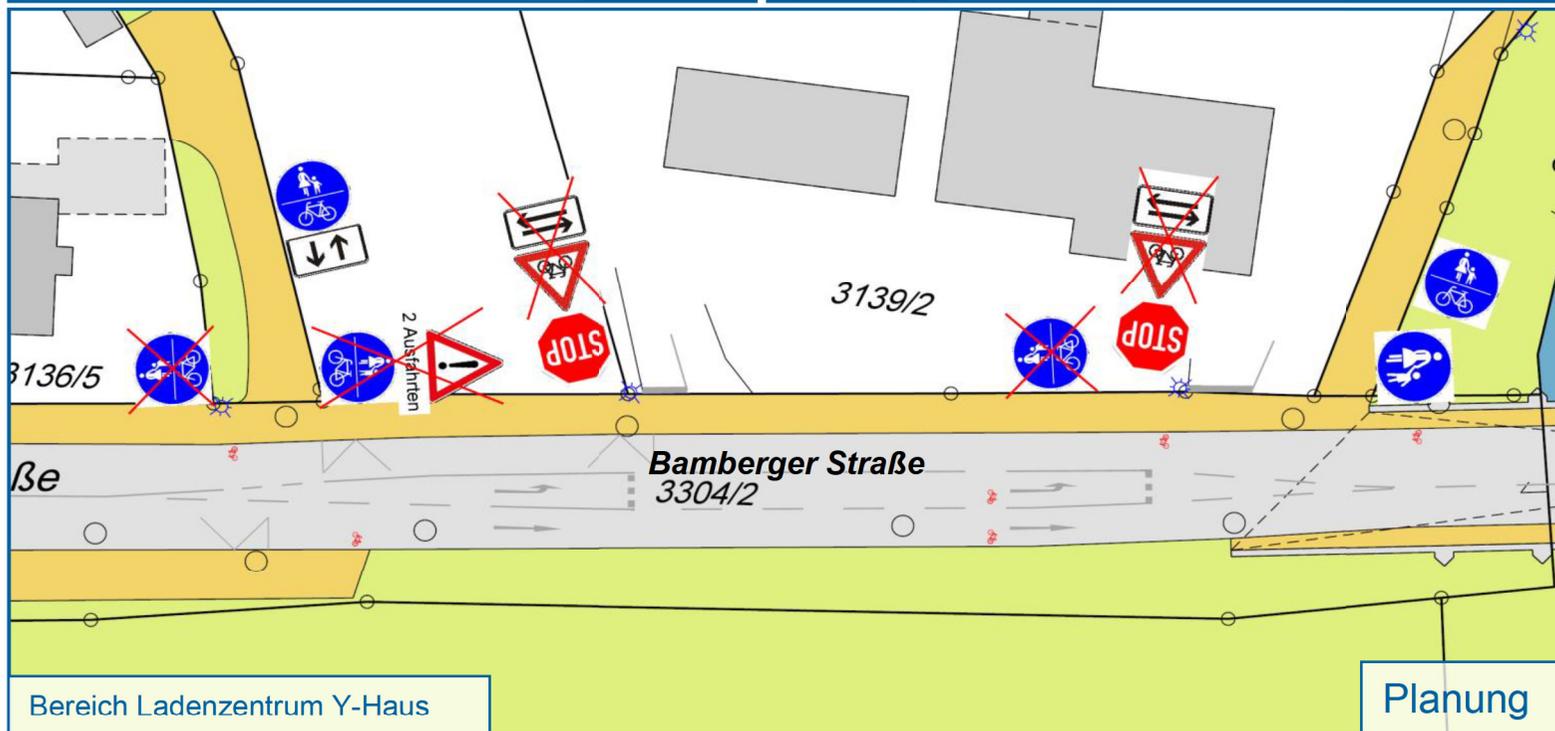

Bereich Ladenzentrum Y-Haus

Planung

Wesentliche Maßnahme:

- Aufhebung der Benutzungspflicht
- Verkehrsgerechte Führung im Mischverkehr auf der Fahrbahn in beiden Fahrtrichtungen
- Herstellung einer Bordabsenkungen westlich der Brücke über die Rheinstraße  
→ Auf- und Abfahrt für den Radverkehr
- Markierung von Radfahr-Piktogrammen auf der Fahrbahn zur Verdeutlichung der geänderten Führungsform (für alle Verkehrsteilnehmer)

