


Radverkehrskonzept Stadt Bayreuth; Infrastrukturmaßnahmen 2016

Hauptroute „Cottenbach“ (Nr. 17)

Maßnahme 17-B „Friedrich-Puchta-Str. / Carl-Schüller-Str.“

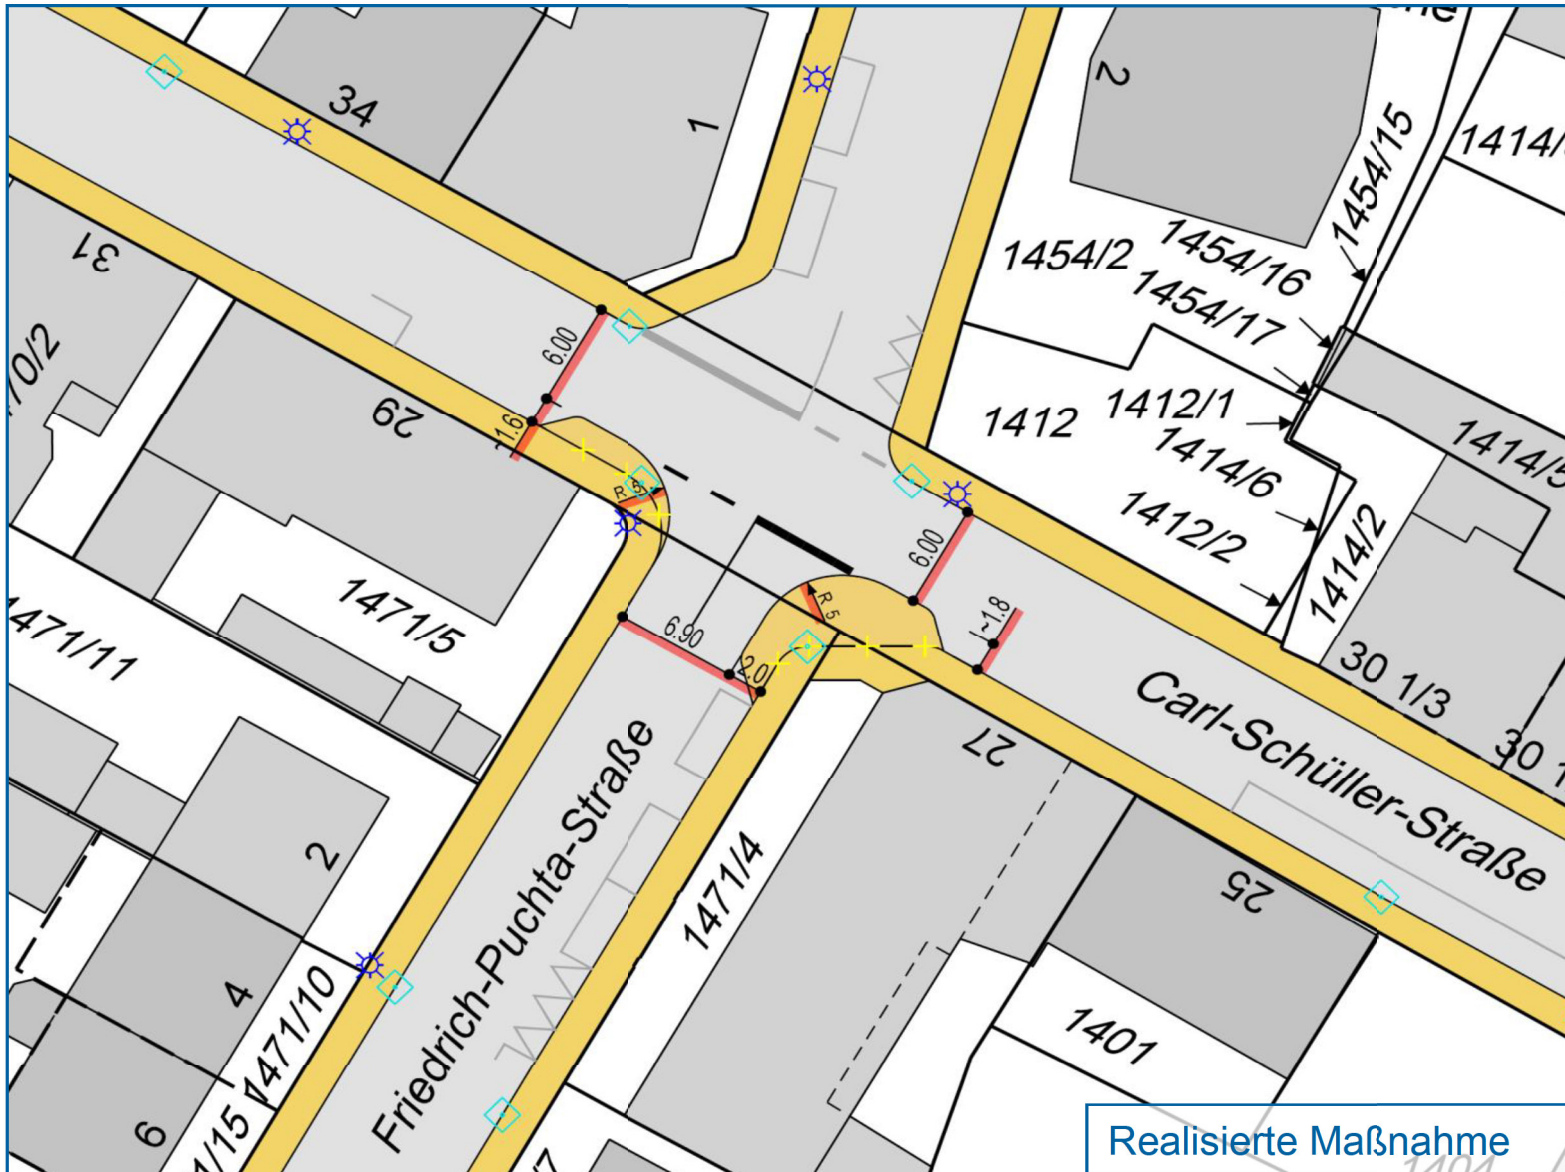

Realisierte Maßnahme:

- Verbreiterung der südlichen Seitenräume
- Verkürzung der Querungslängen beim überqueren der Fahrbahn
- Verbesserung der Sichtbeziehungen
- Bessere Ordnung der parkenden Kfz

Die Maßnahme wurde im Zusammenhang mit den Baumaßnahmen an der Friedrich-Puchta-Straße (Kanalbau und Asphaltierung) in 2015 bereits umgesetzt.