




Radverkehrskonzept Stadt Bayreuth; Infrastrukturmaßnahmen 2016

Hauptroute „Destuben“ (Nr. 9)

Maßnahme 9-C „Thiergärtner Str. / Universitätsstr.“ - Planung

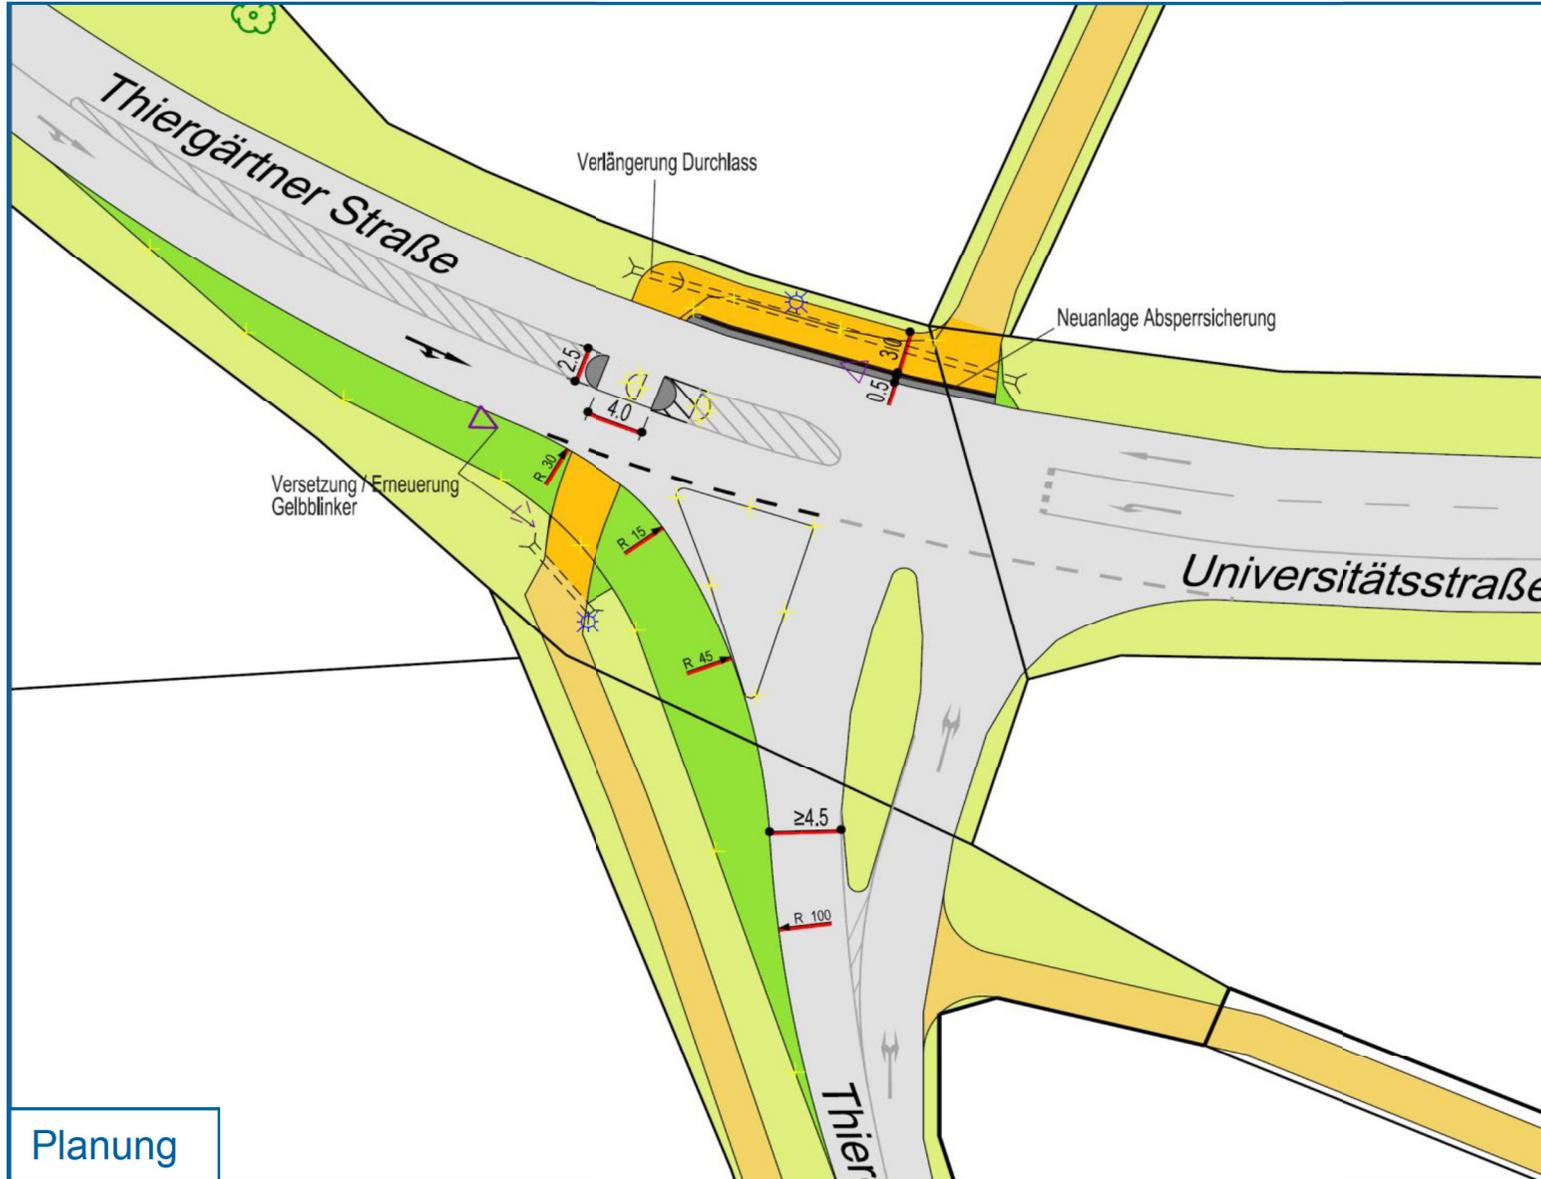

Wesentliche Maßnahmen:

- Rückbau des freien Rechtsabbiegers
→ Reduzierung der Kfz-Geschwindigkeiten beim Abbiegen
→ Gewährleistung der Befahrbarkeit mit Schwerverkehr
- Ausbau der Mittelinsel auf eine Breite von mind. 2,5m
→ Deutliche Reduzierung der Querungslänge
→ Verbesserung der Übersichtlichkeit und der Sichtbeziehungen