


M 1 : 10 000

ERLÄUTERUNGSPLAN NR. 9

SANIERUNGSGEBIETE

- ① Sanierungsgebiet "A - 1"
- ② Sanierungsgebiet "D"
- ③ Sanierungsgebiet "C"
 - Ⓐ Teilbereich Dammallee
 - Ⓑ Teilbereich Kirchplatz
 - Ⓒ Teilbereich Friedrichstrasse
- ④ Sanierungsgebiet "F"
- ⑤ Sanierungsgebiet "G"

- ⑥ Verflechtungsbereich St. Georgen

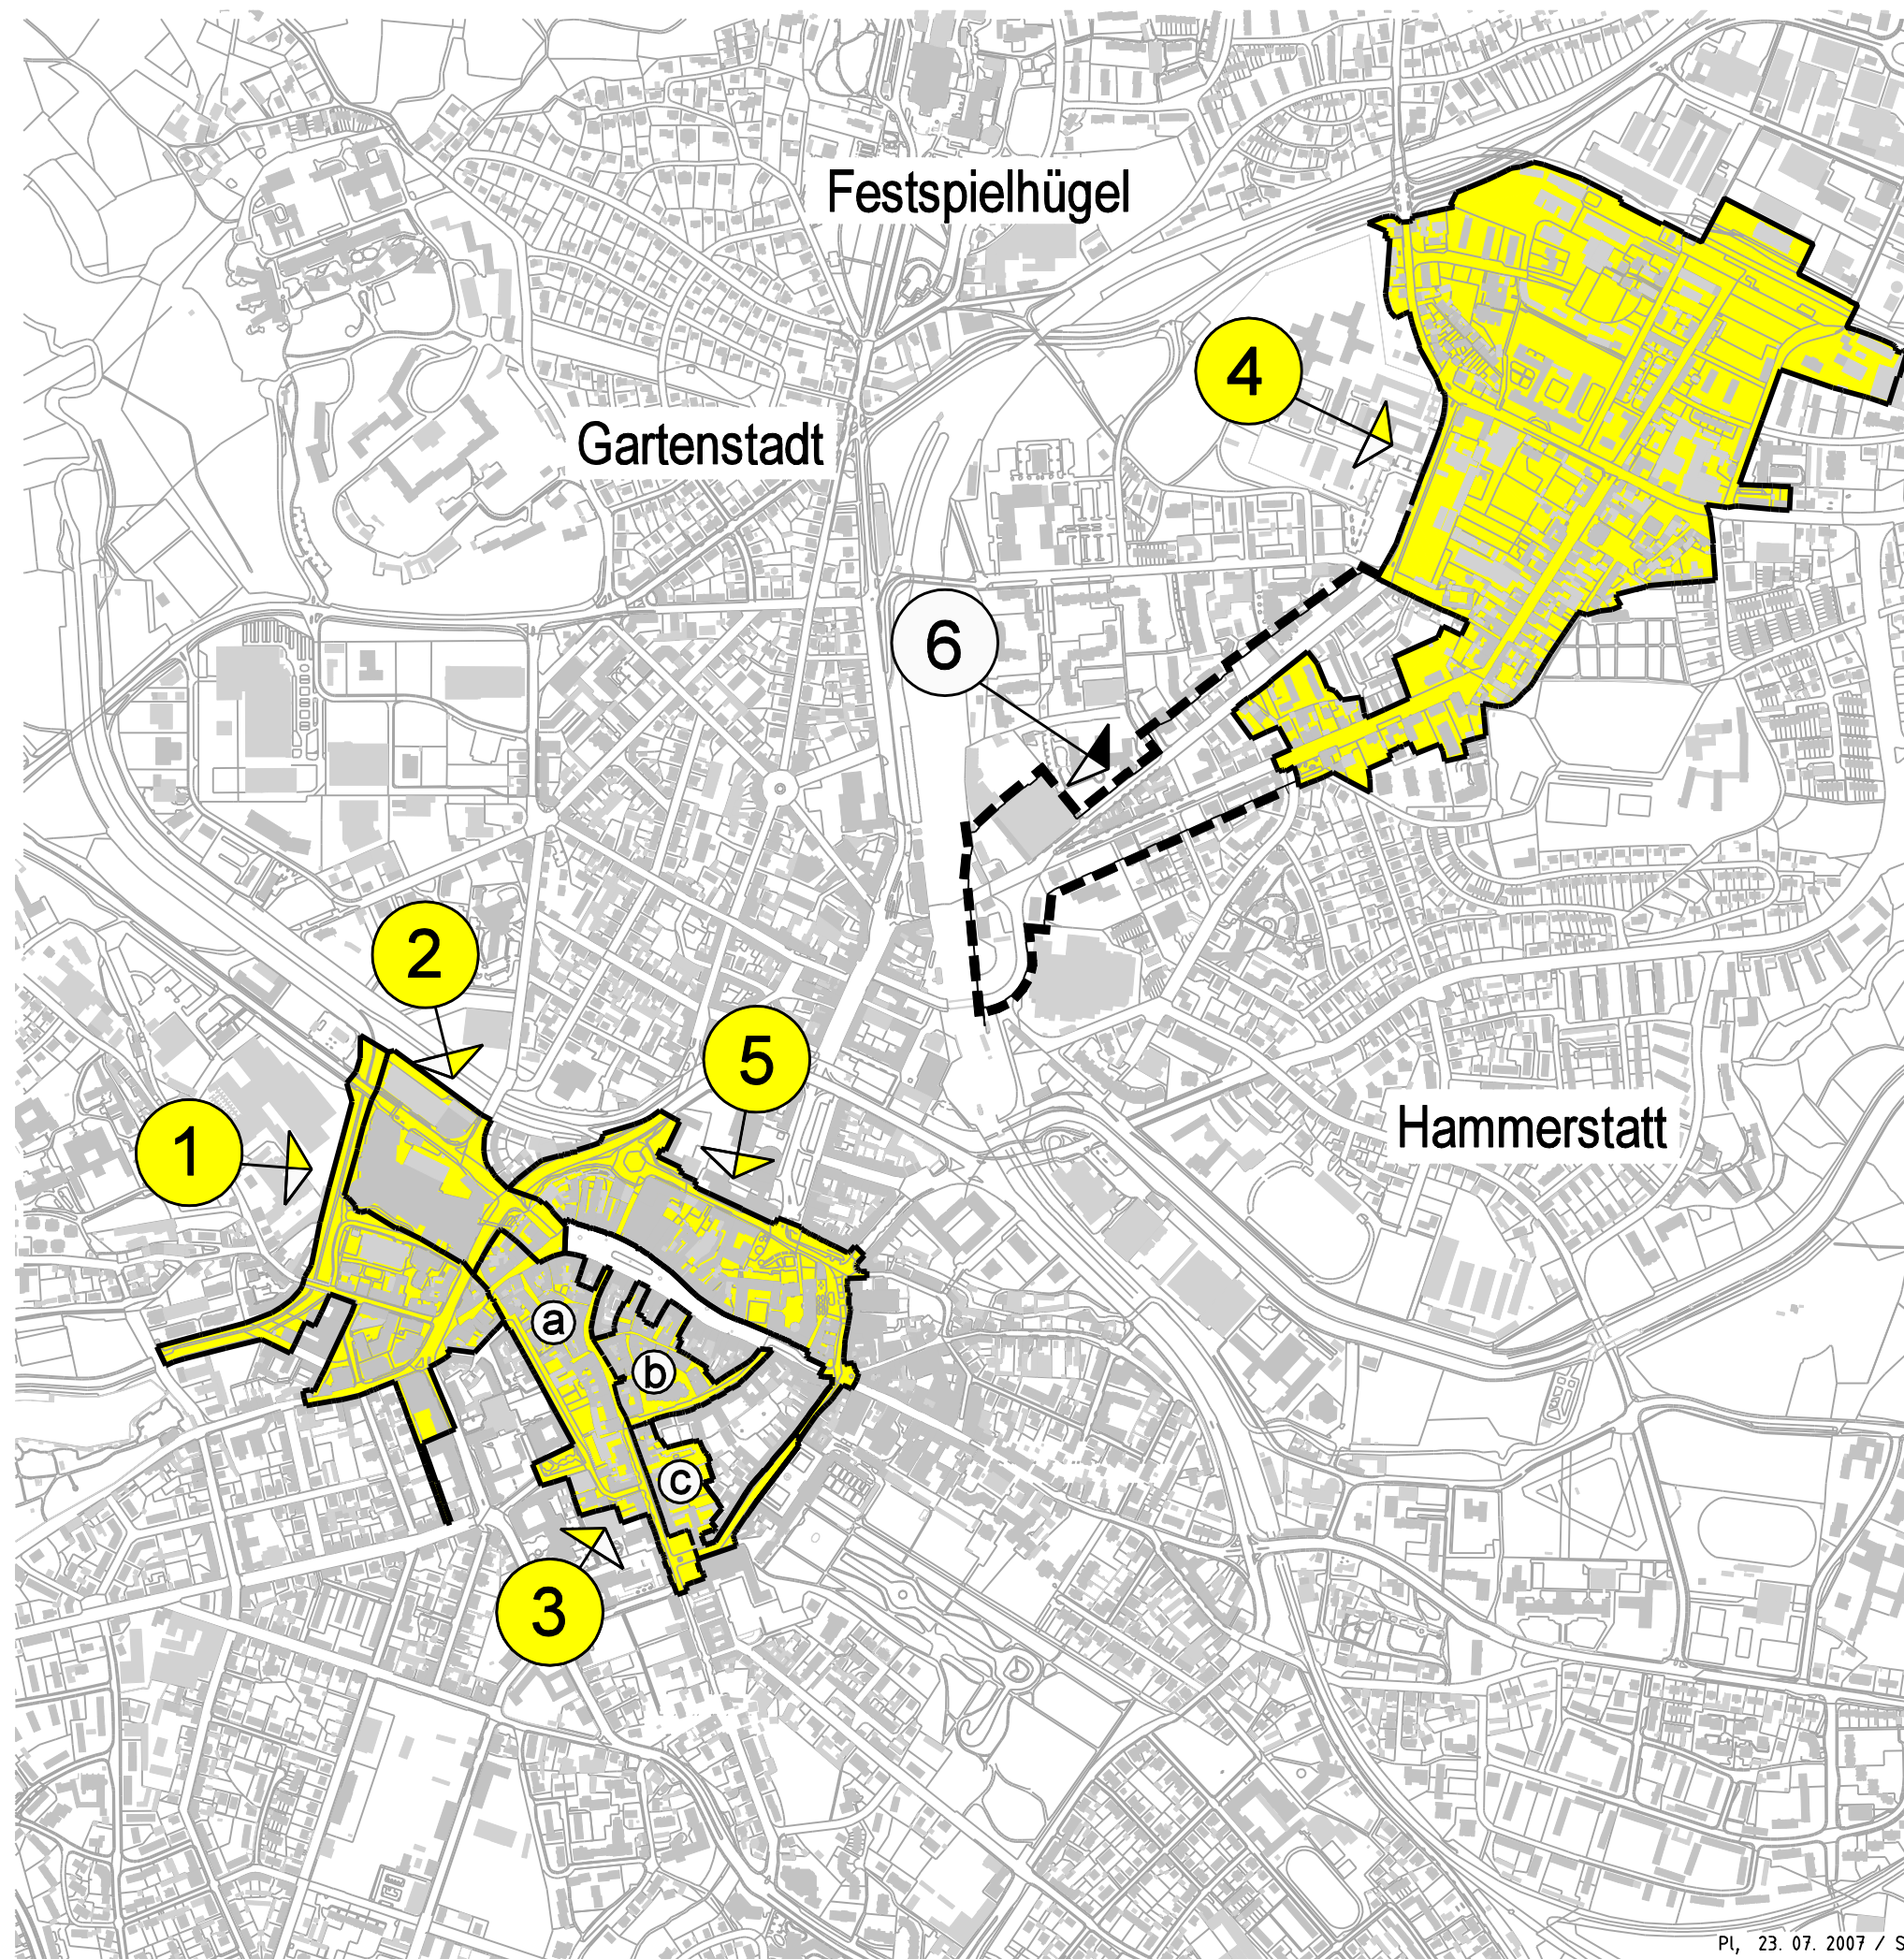

Pl, 23. 07. 2007 / Sp.

**Stadtbaureferat/
Stadtplanungsamt Bayreuth
Juni 2008**