


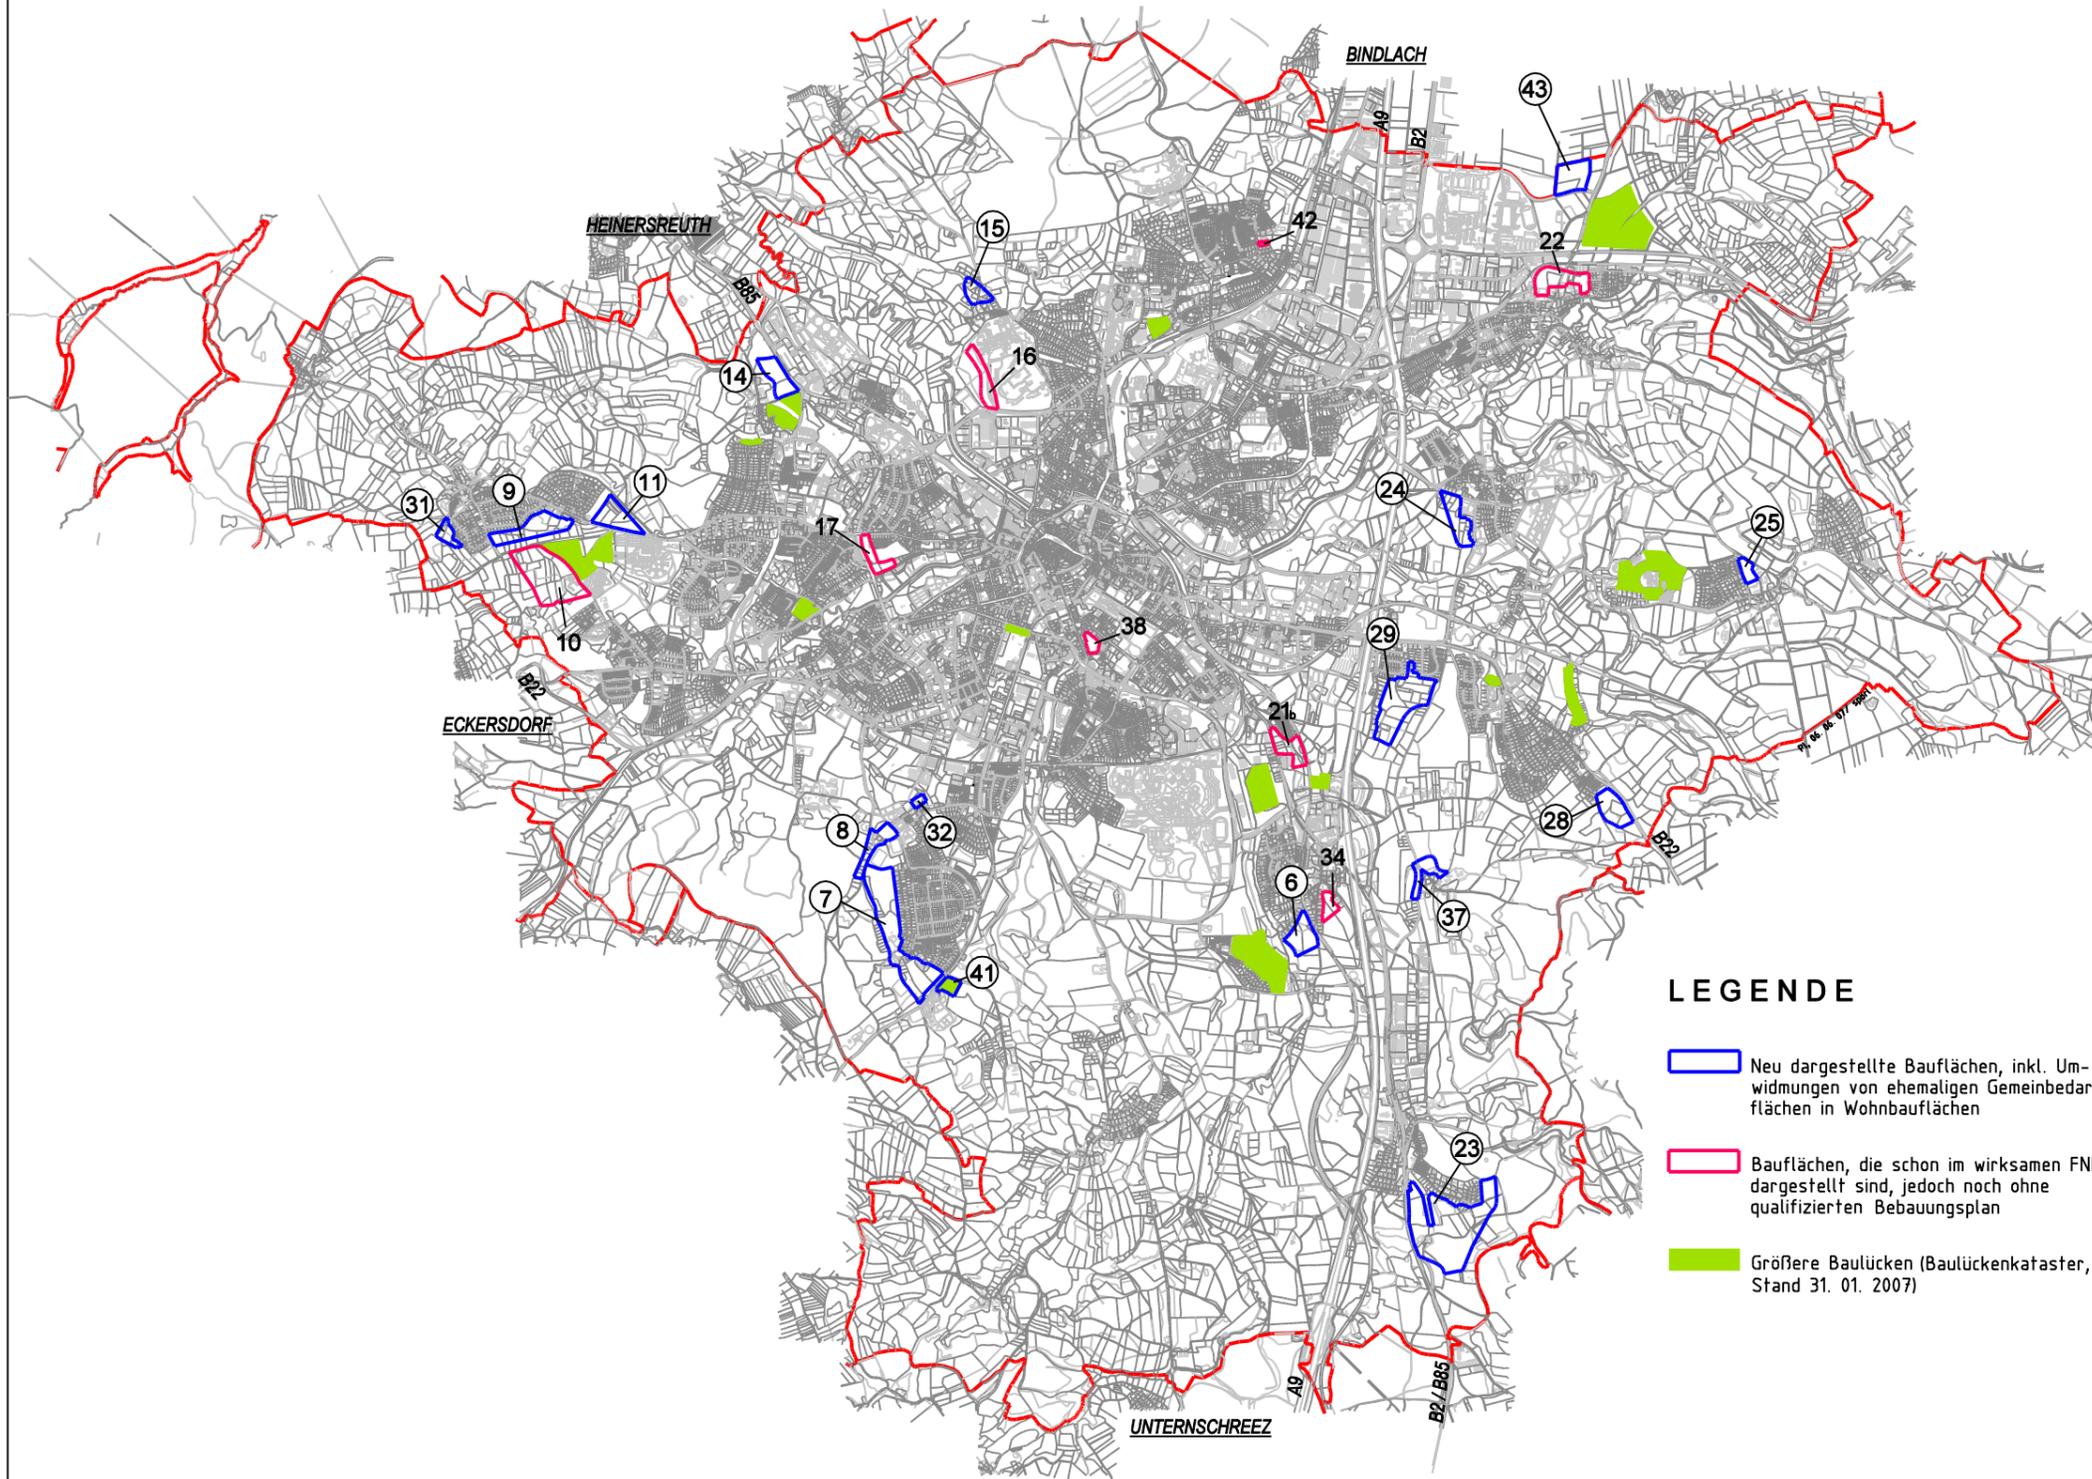

M 1 : 50 000



ERLÄUTERUNGSPLAN NR. 12

BAUFLÄCHENPOTENZIAL

⑥ - ④③ Bauflächenpotenzial im Flächen-nutzungsplan - E N T W U R F

LEGENDE

-  Neu dargestellte Bauflächen, inkl. Umwidmungen von ehemaligen Gemeinbedarfsflächen in Wohnbauflächen
-  Bauflächen, die schon im wirksamen FNP dargestellt sind, jedoch noch ohne qualifizierten Bebauungsplan
-  Größere Baulücken (Baulückenkataster, Stand 31. 01. 2007)

Stadtbaureferat/
Stadtplanungsamt Bayreuth
Juni 2008