
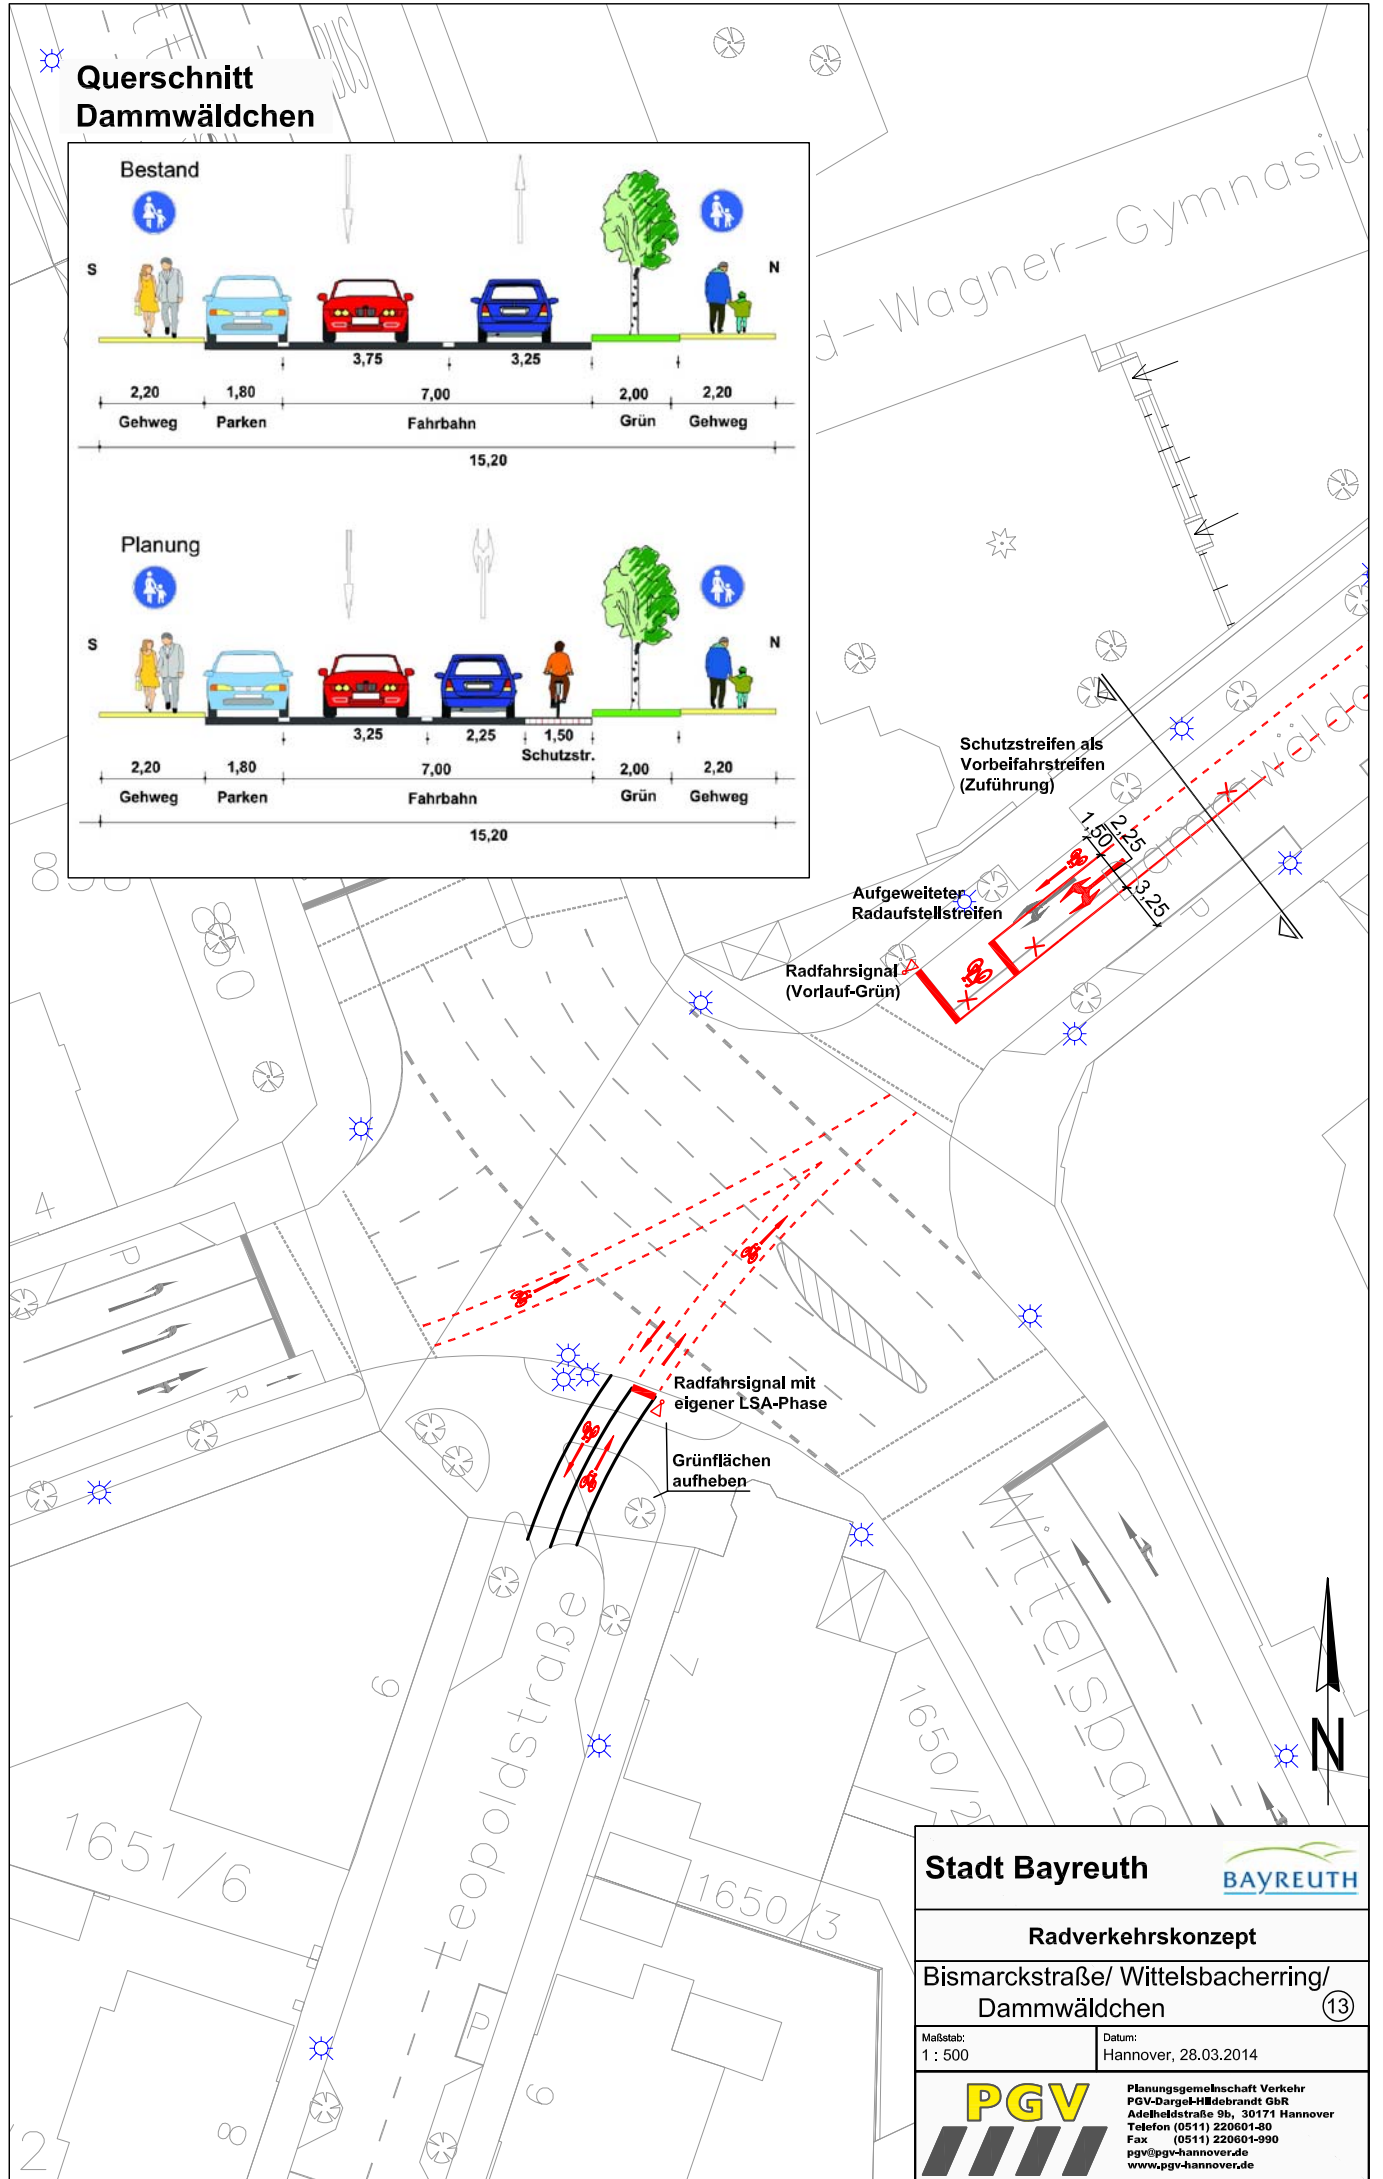


Querschnitt Dammwäldchen

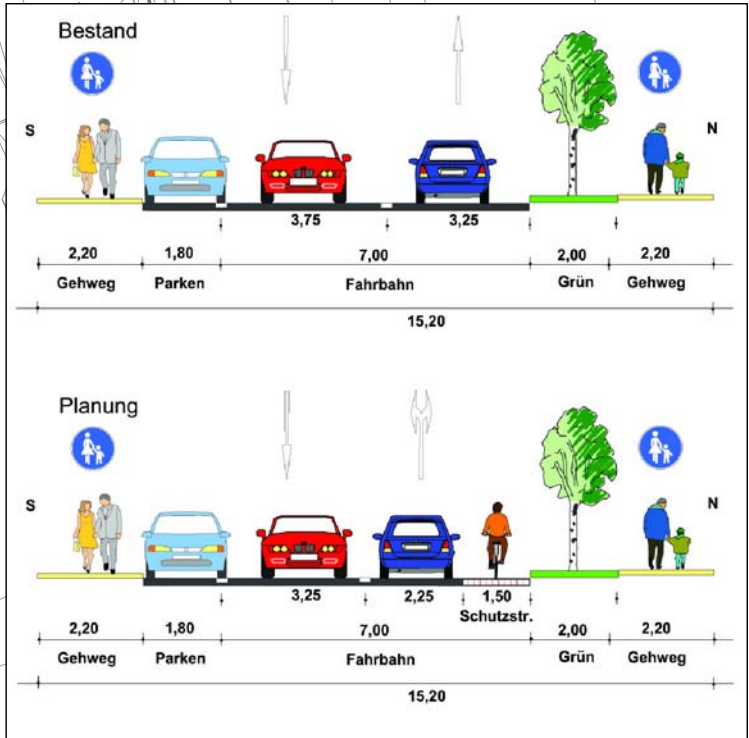

Stadt Bayreuth		
Radverkehrskonzept		
Bismarckstraße/ Wittelsbacher- Dammwäldchen 13		
Maßstab: 1: 500	Datum: Hannover, 28.03.2014	
		Planungsgemeinschaft Verkehr PGV-Dargel-Hildebrandt GbR Adelheidsstraße 9b, 30171 Hannover Telefon (0511) 220601-80 Fax (0511) 220601-990 pgv@pgv-hannover.de www.pgv-hannover.de