


Sanierungsgebiet "J" - Hammerstatt -

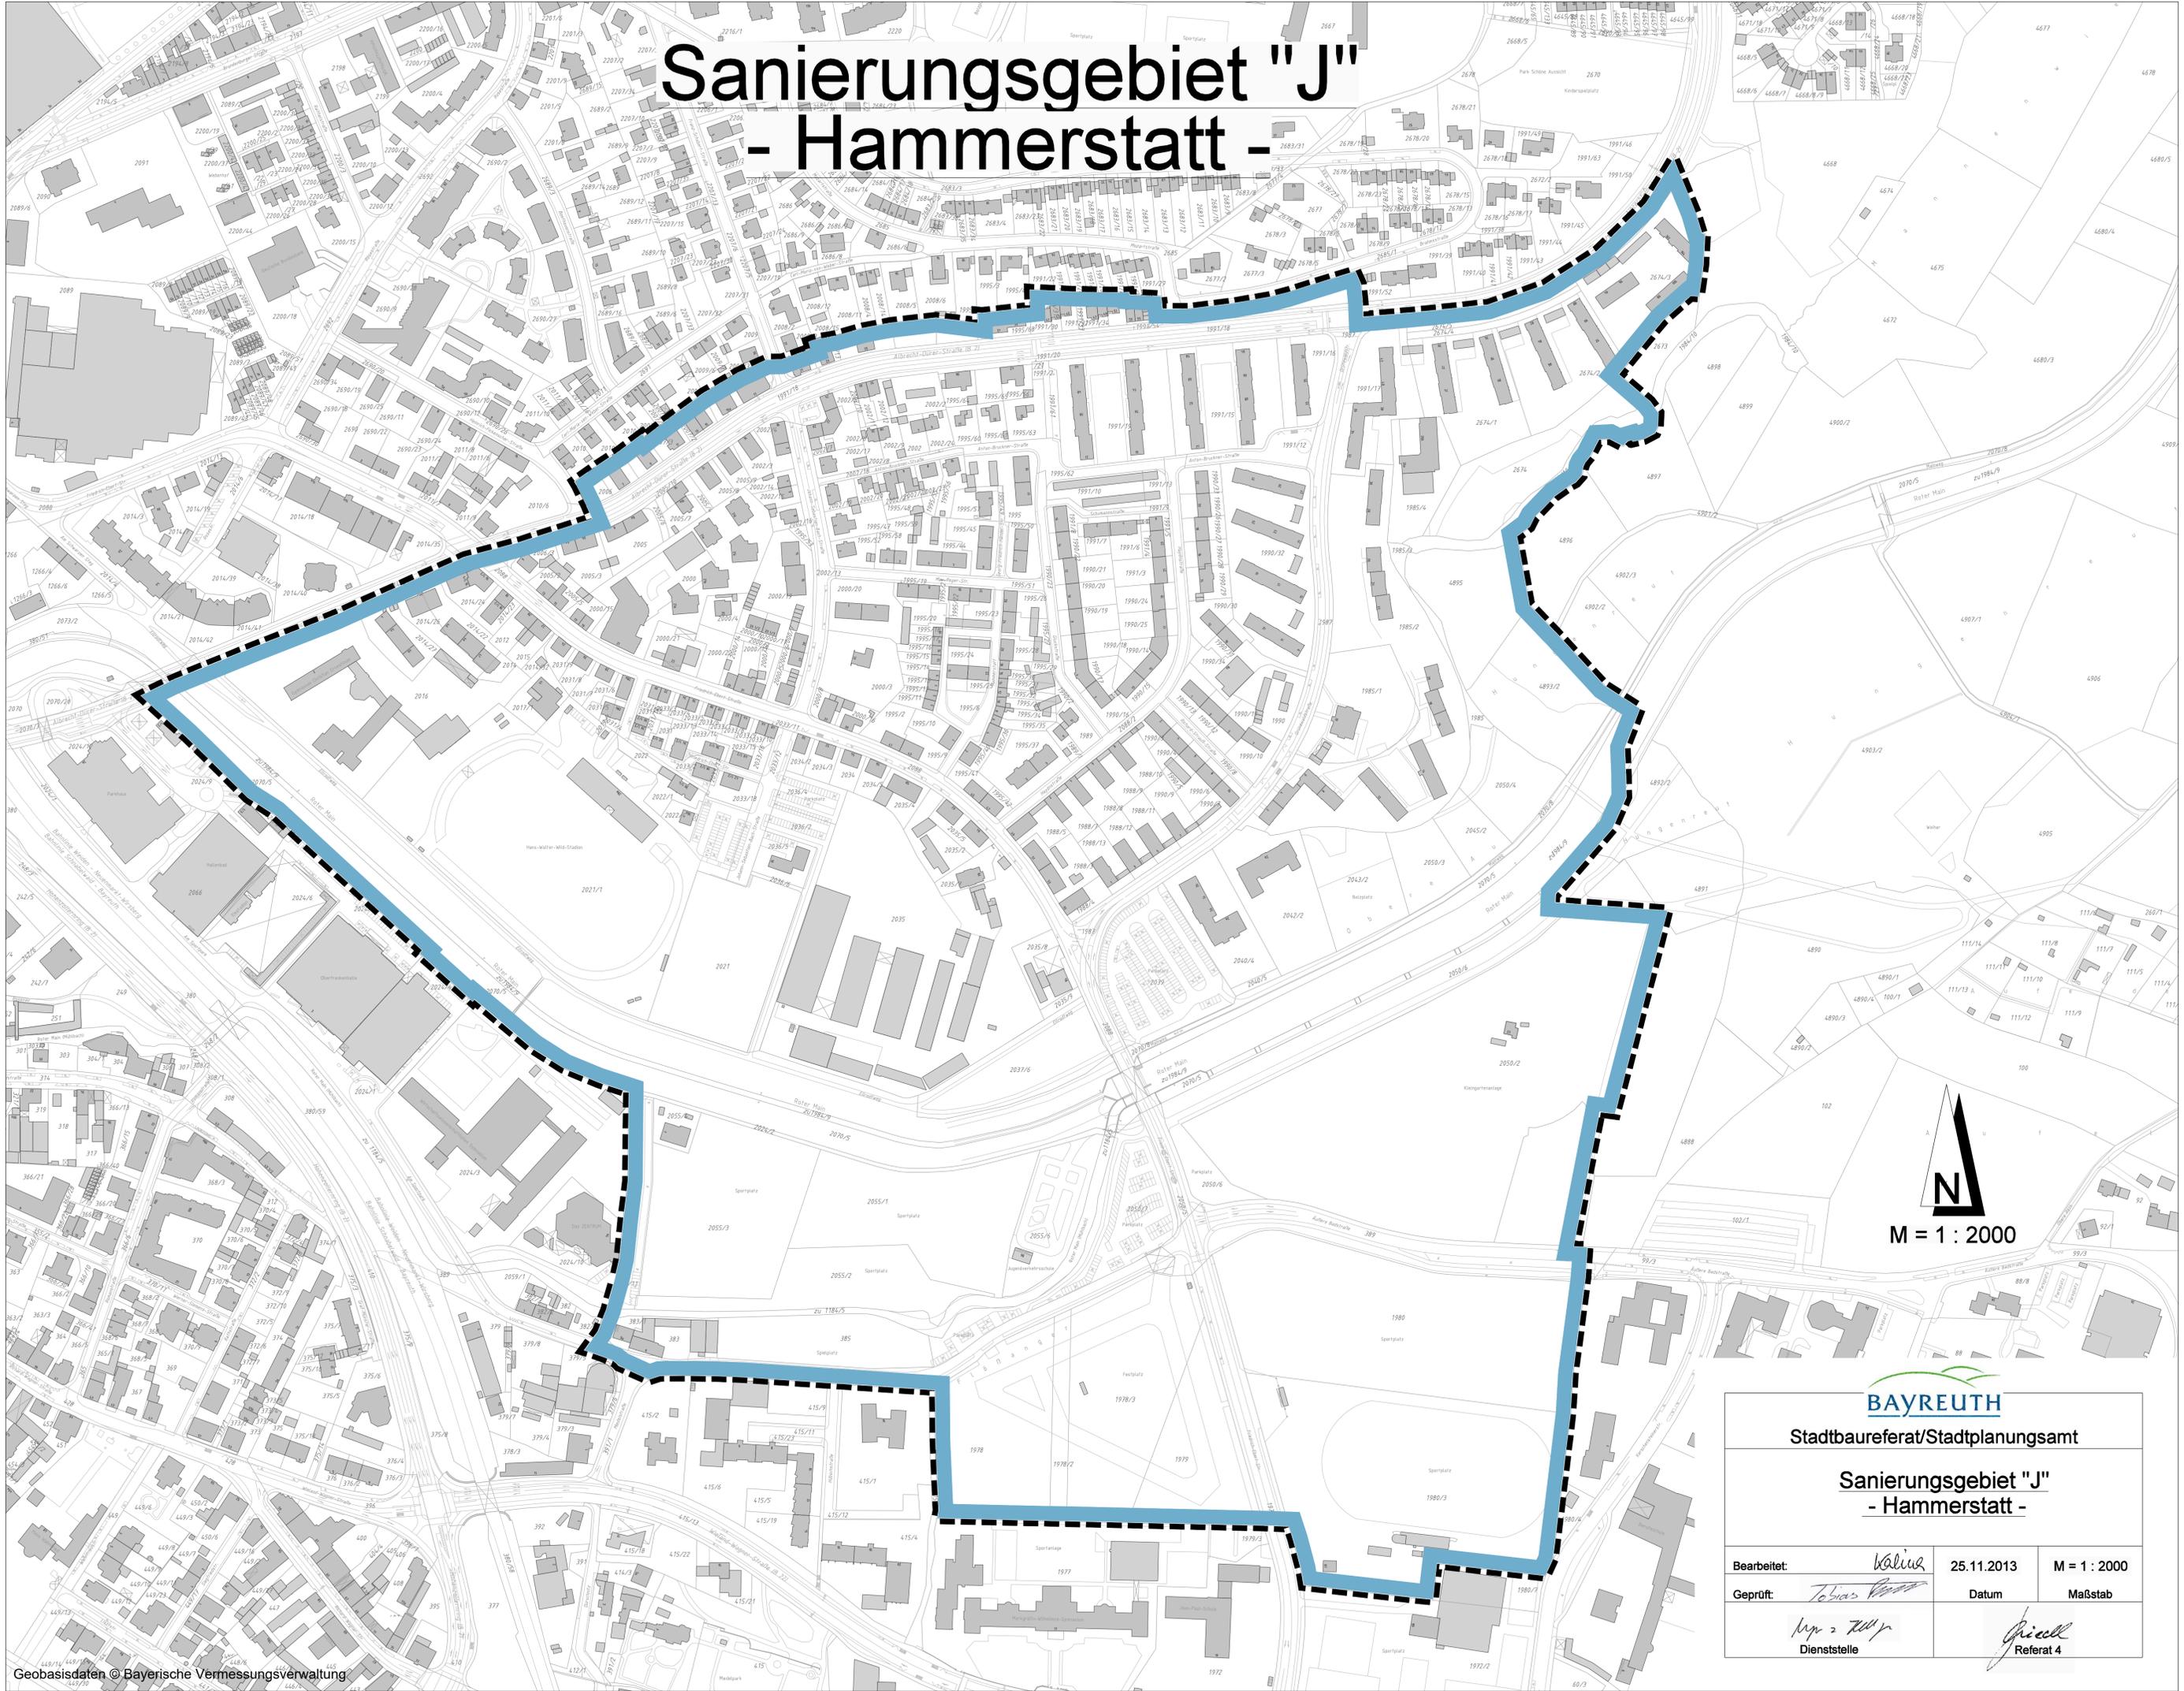

N
M = 1 : 2000

BAYREUTH

Stadtbaureferat/Stadtplanungsamt

Sanierungsgebiet "J" - Hammerstatt -

Bearbeitet:	<i>Kaliva</i>	25.11.2013	M = 1 : 2000
Geprüft:	<i>Tobias</i>	Datum	Maßstab
	<i>My = Zilly</i>		
Dienststelle			<i>Jicell</i> Referat 4