



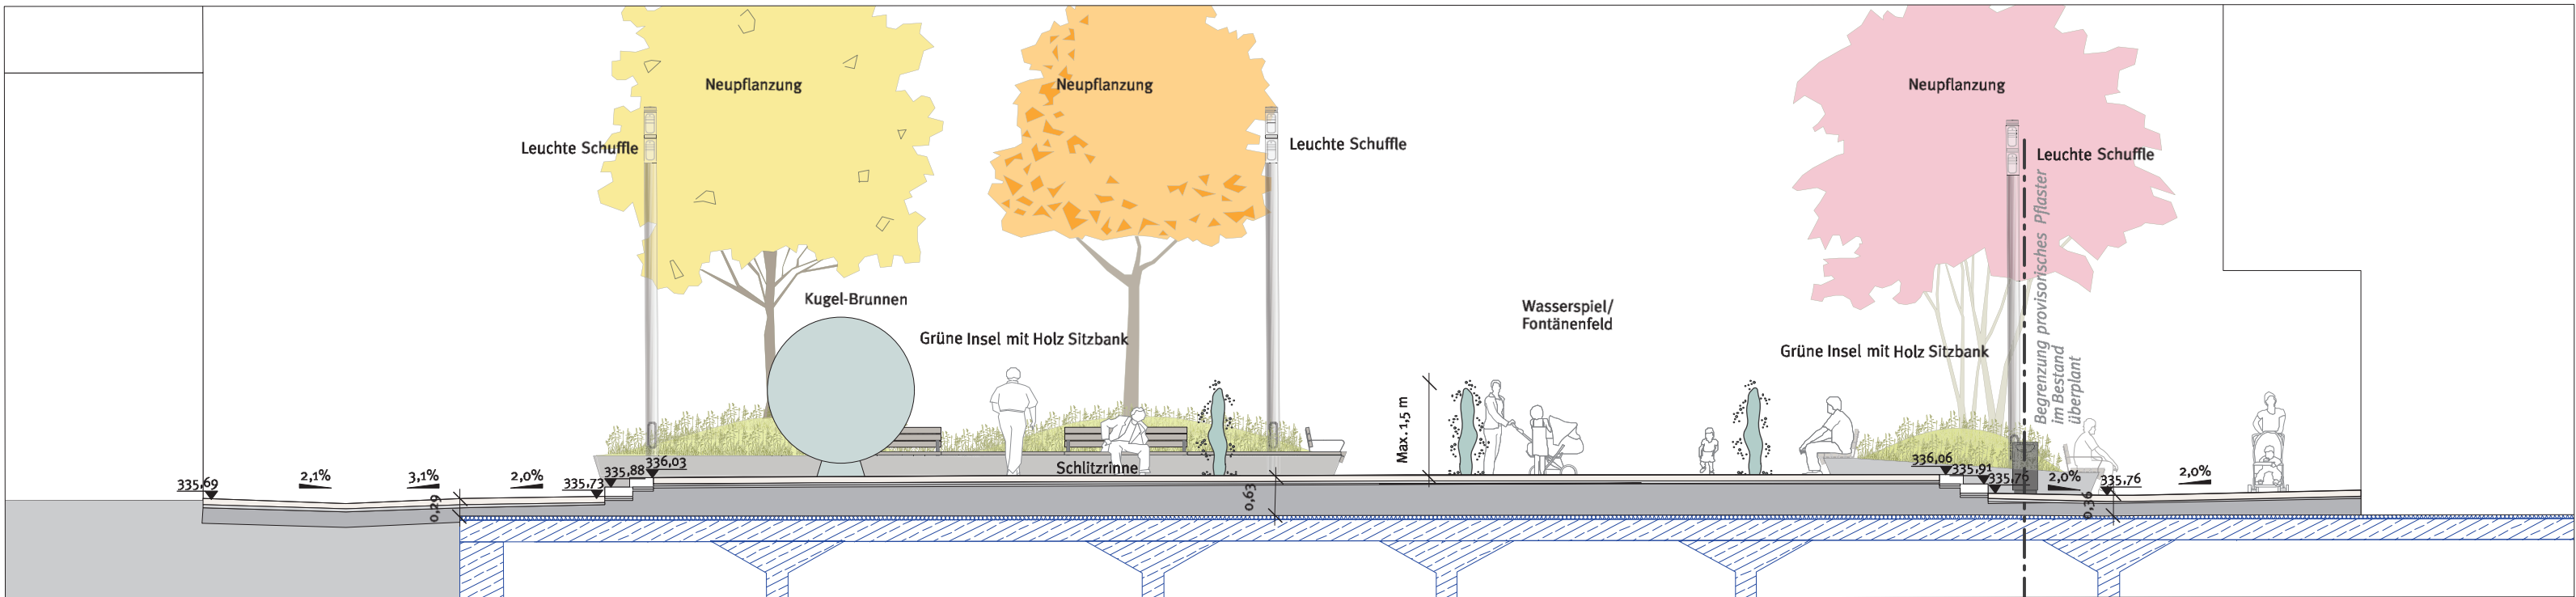

Schnittansicht BB' Wohnhaus - Sparkasse, M 1:100

Sitzelement

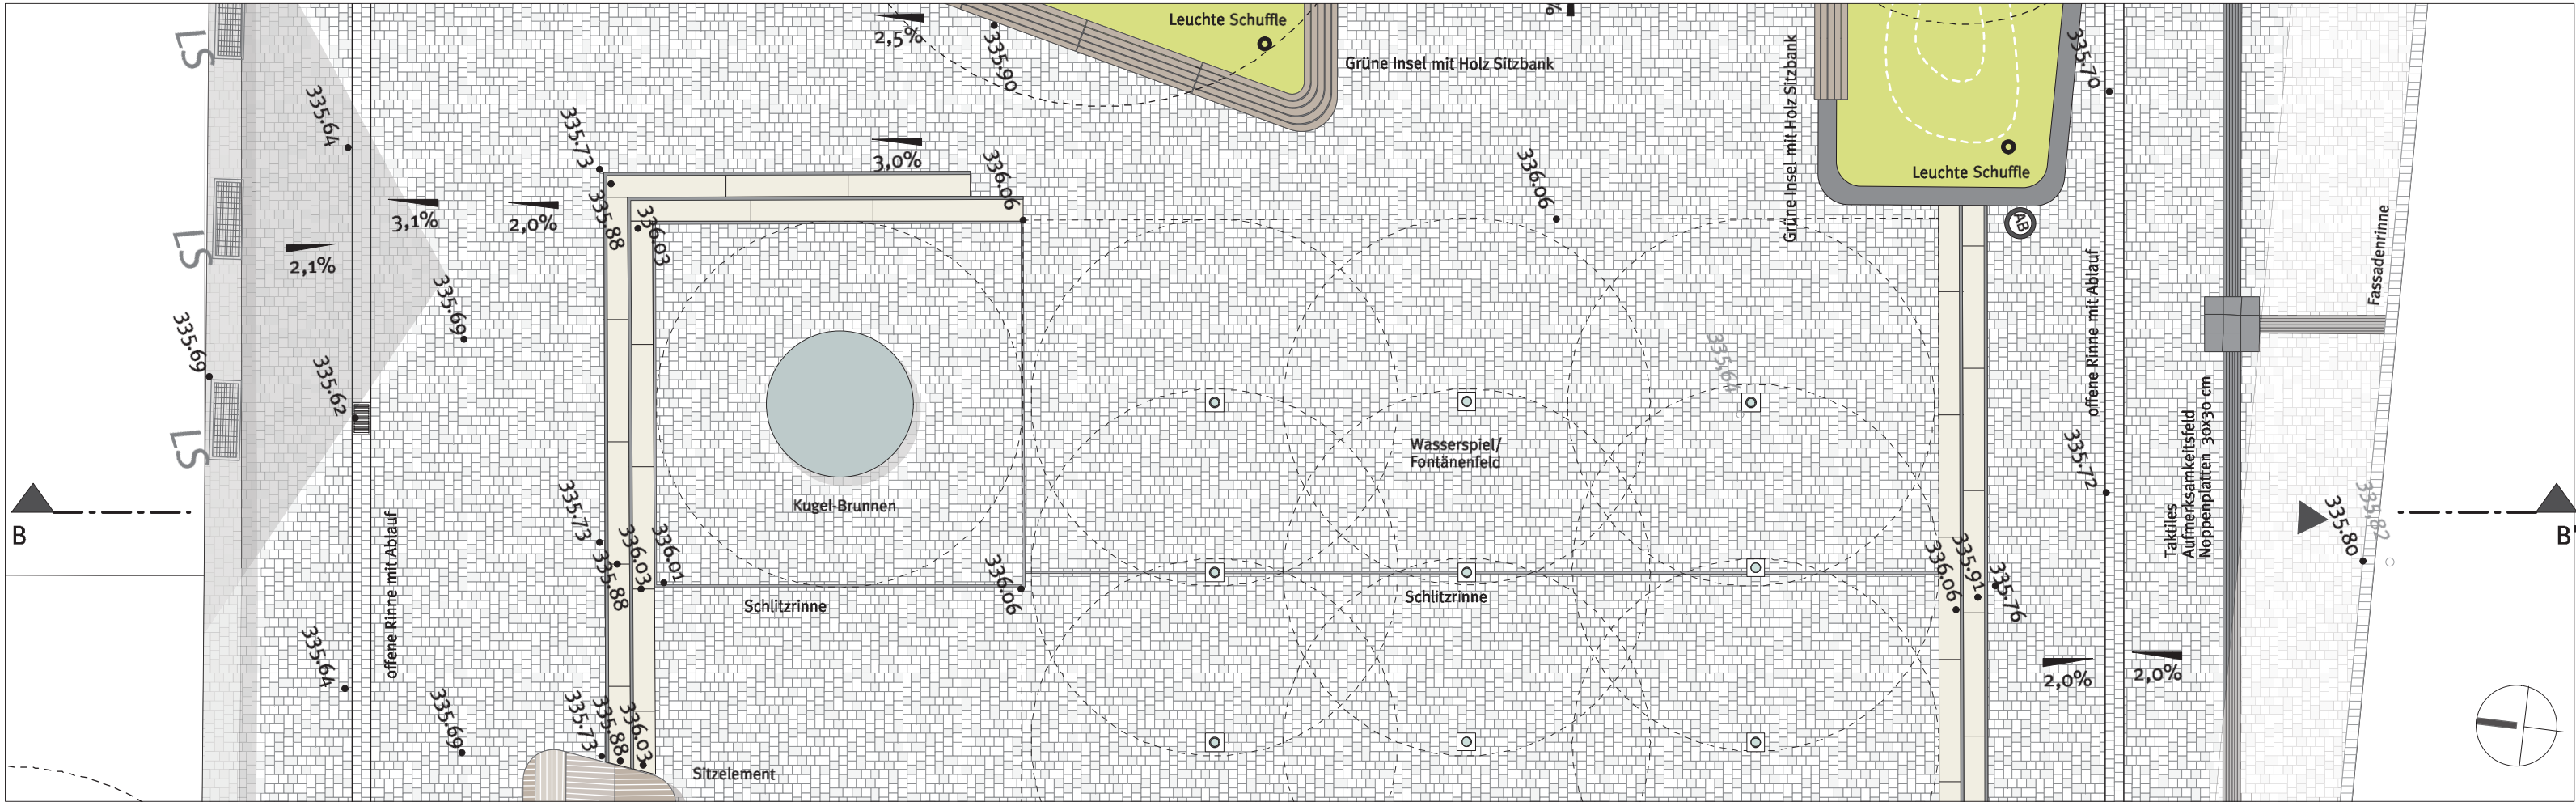

Aufsicht Wohnhaus - Sparkasse, M 1:100

Bauherr Amt für Städtebauförderung		Projekt Um- und Neugestaltung Rathausvorplatz			BAR
Planer HHVH Landschaftsarchitekten GmbH		Planinhalt Schnittansicht Wohnhaus - Sparkasse			
Leistungsphase Entwurfsplanung		Maßstab 1 : 100	Erstellungsdatum 25.11.2019	Index -	Format 480x297
Plannummer 3.2.2		Dateiname BAR_HHVH_3.2.2		Gez. LR, YZ	Freigegeben