Modellquartier „Neue Mitte Kreuz“. *ortstypisch - klimaneutral - inklusiv.*

587241

Mobilitätskonzept: inklusives, autofreies Quartier mit zukunftsfähigen Park-Modellen und Förderung von Radfahren, ÖPVN und Sharing-Angeboten

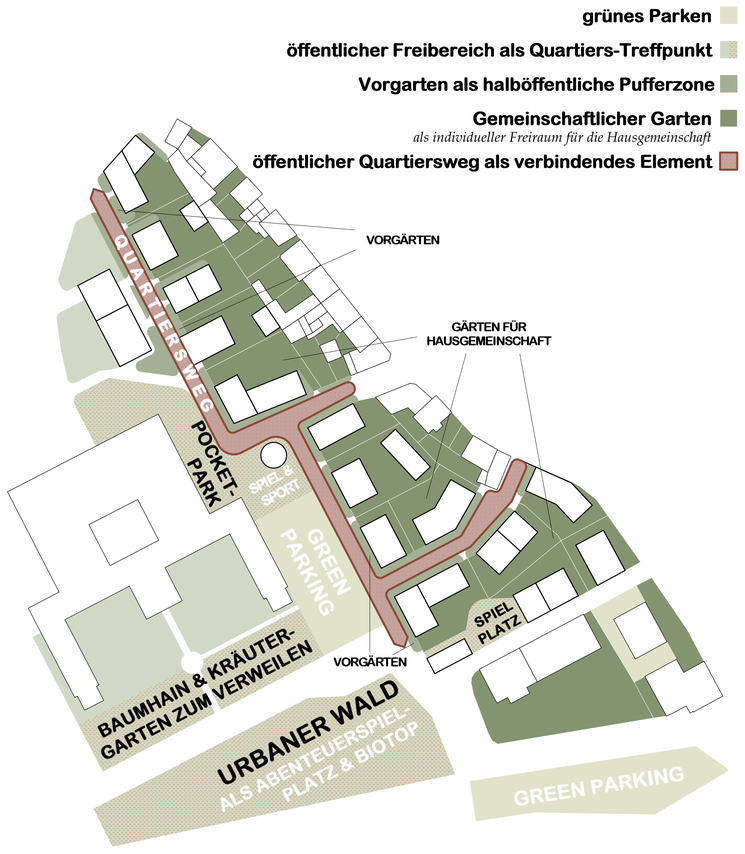

Konzept öffentlicher Raum: Grünes Garten-Quartier mit Freiflächen für soziokulturelle Angebote

Quartiersweg mit informeller Vorgartenzone für soziale Kontakte

Gärten innerhalb der Quartiersblöcke für individuelle Nutzung durch die Hausgemeinschaft

Portiersblock

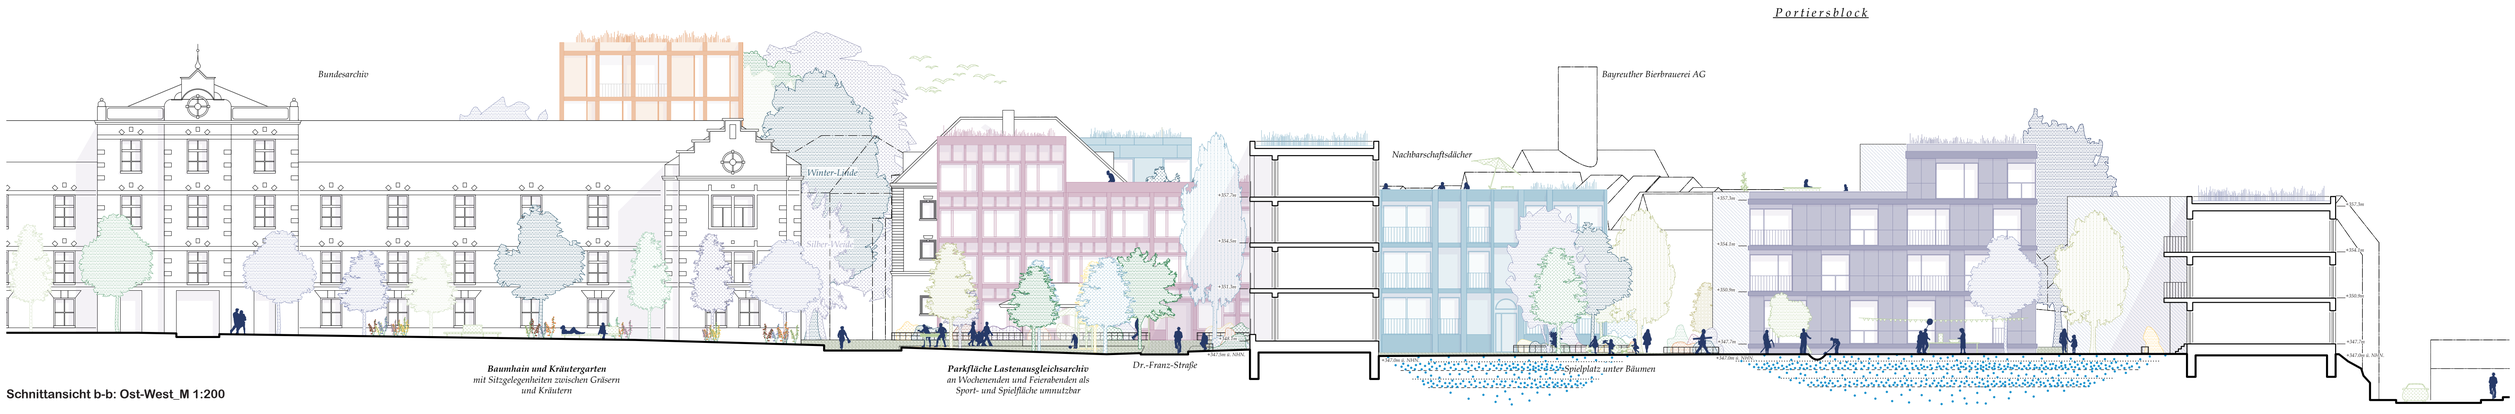

Schnittansicht b-b: Ost-West_M 1:200

Situationen des Alltags im Quartier

Portiersblock

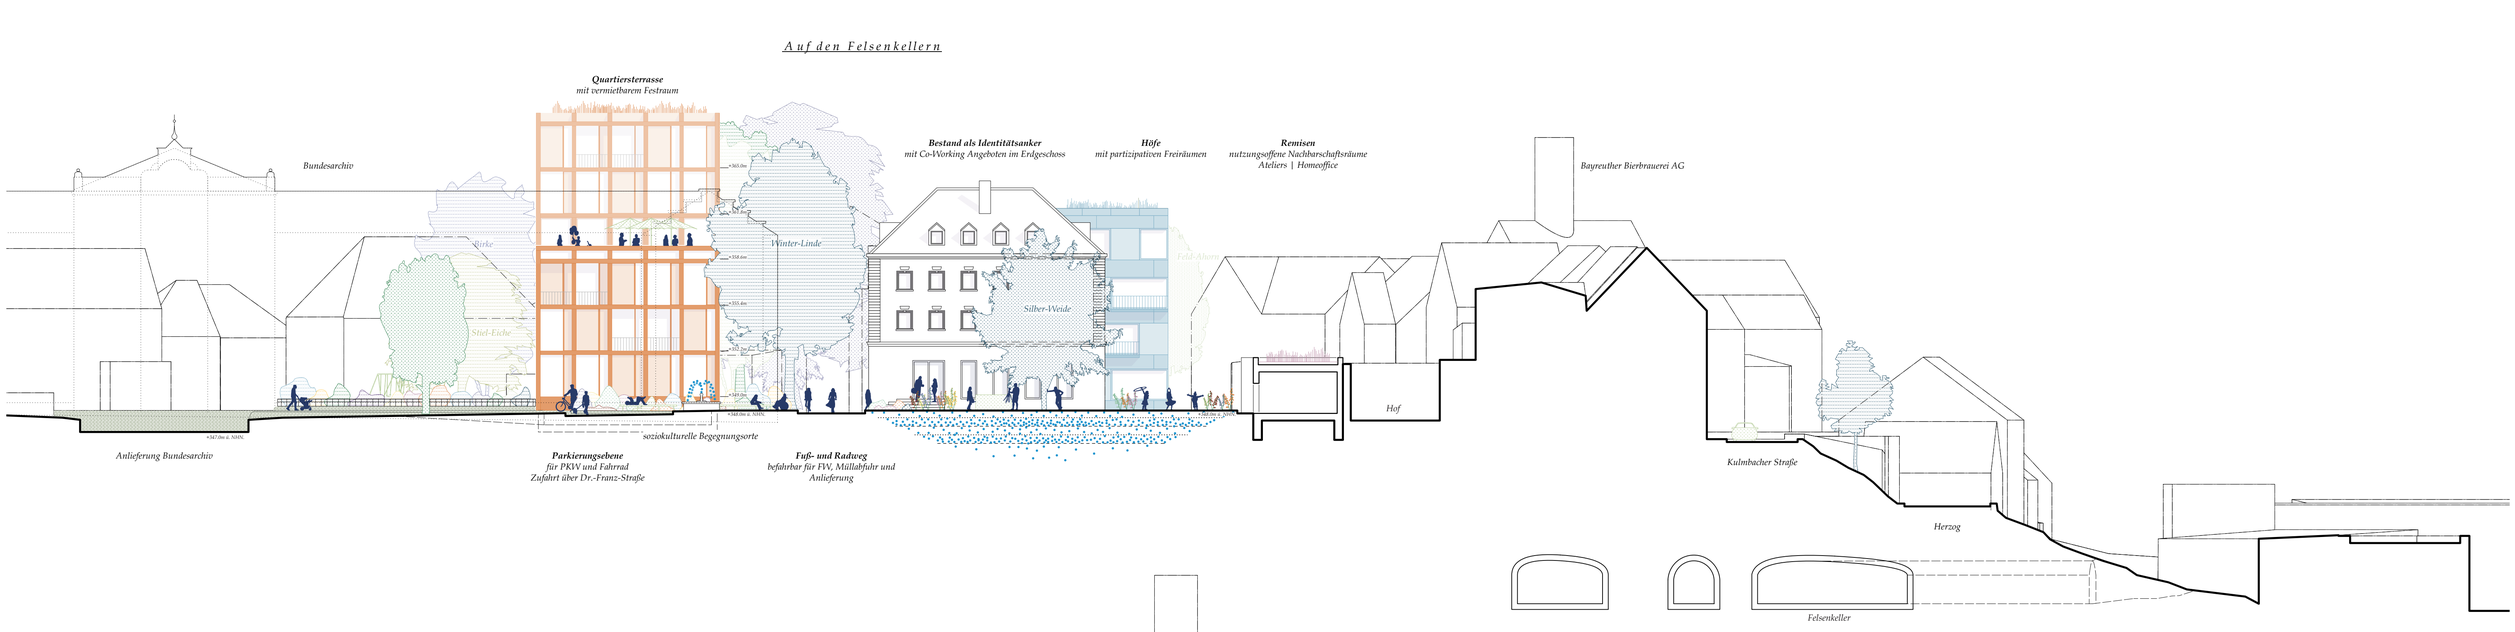

Schnittansicht c-c: Ost-West_M 1:200

Portiersblock

8. BIENENWEIDEN
mit regionaler Flora

9. EVAPOTRANSPIRATIONSFLÄCHEN
in den Vorgärten

10. FASSADENBEGRÜNUNG
zur Gebäudeklimatisierung

11. HOHER VERSICKERUNGSANTEIL
in den befestigten Oberflächen durch Dränfugen

12. VERDUNSTUNG
sorgt für natürliche Kühlung

13. MOBILITÄTSSTATION
mit Car-, e-Bike- und Lastenrad-Sharing

14. GREENPARKING
mit Ladesäulen und Ausgleichspflanzungen