




Grundriss

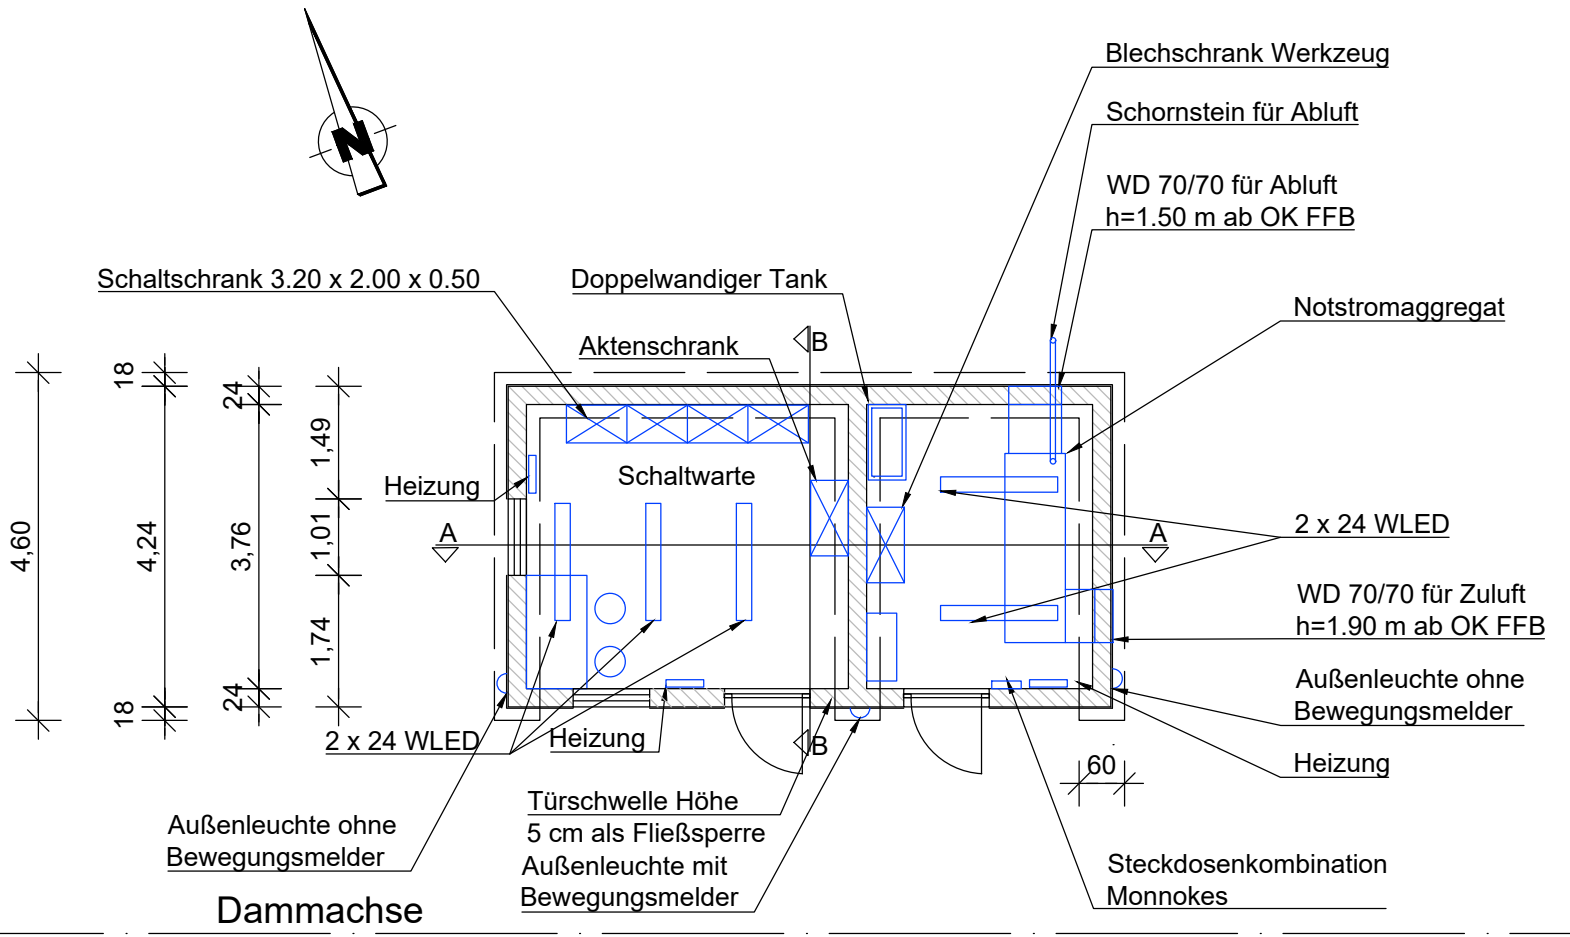



Schnitt B-B

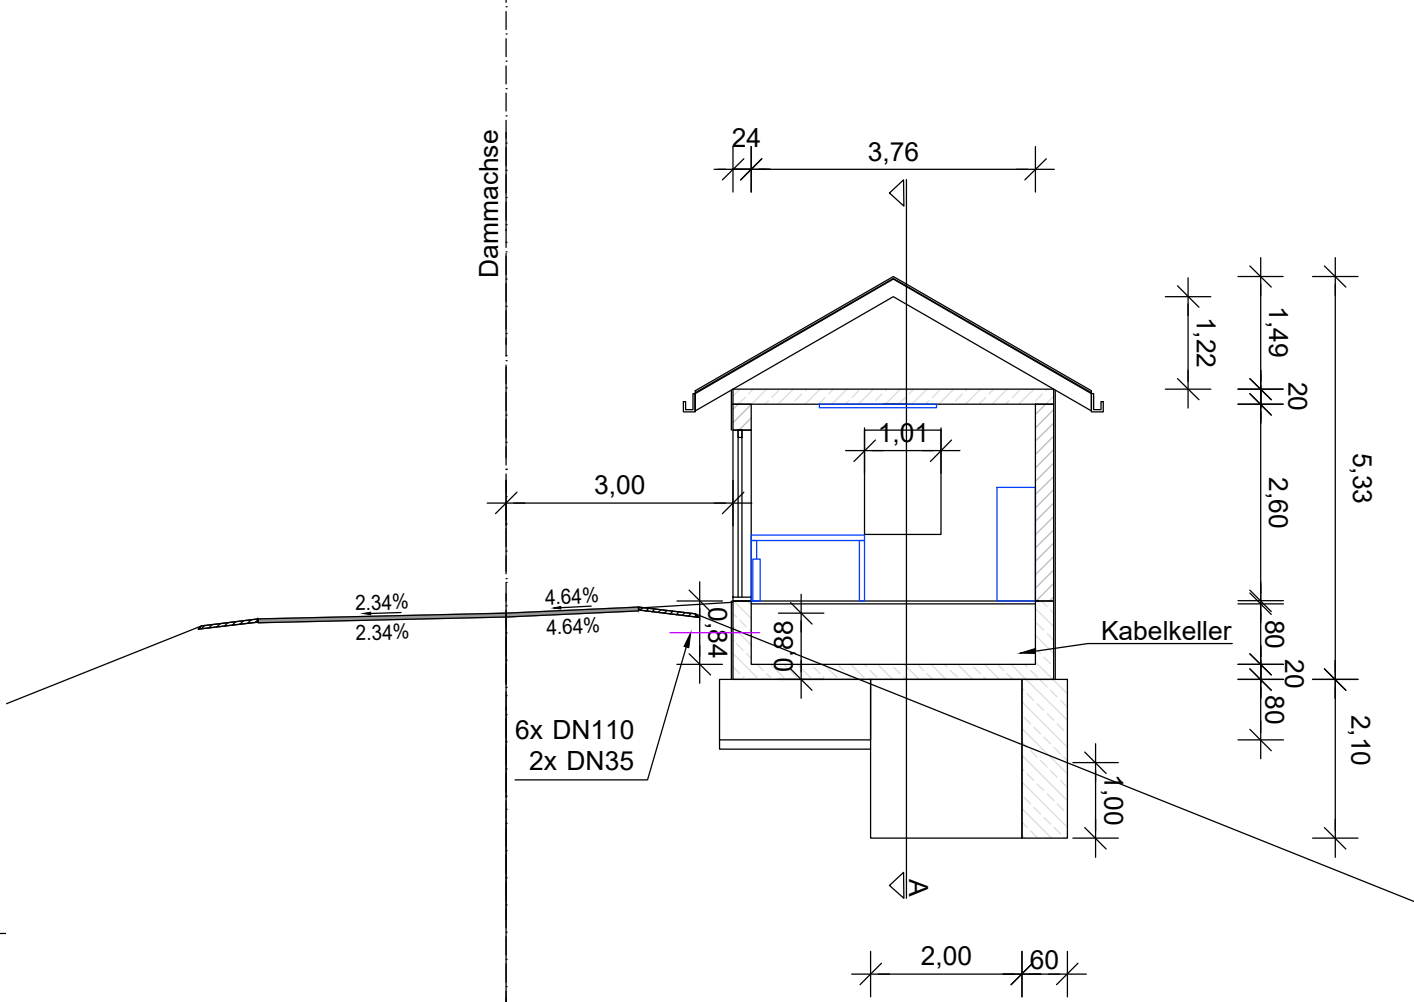


Ansicht Südseite

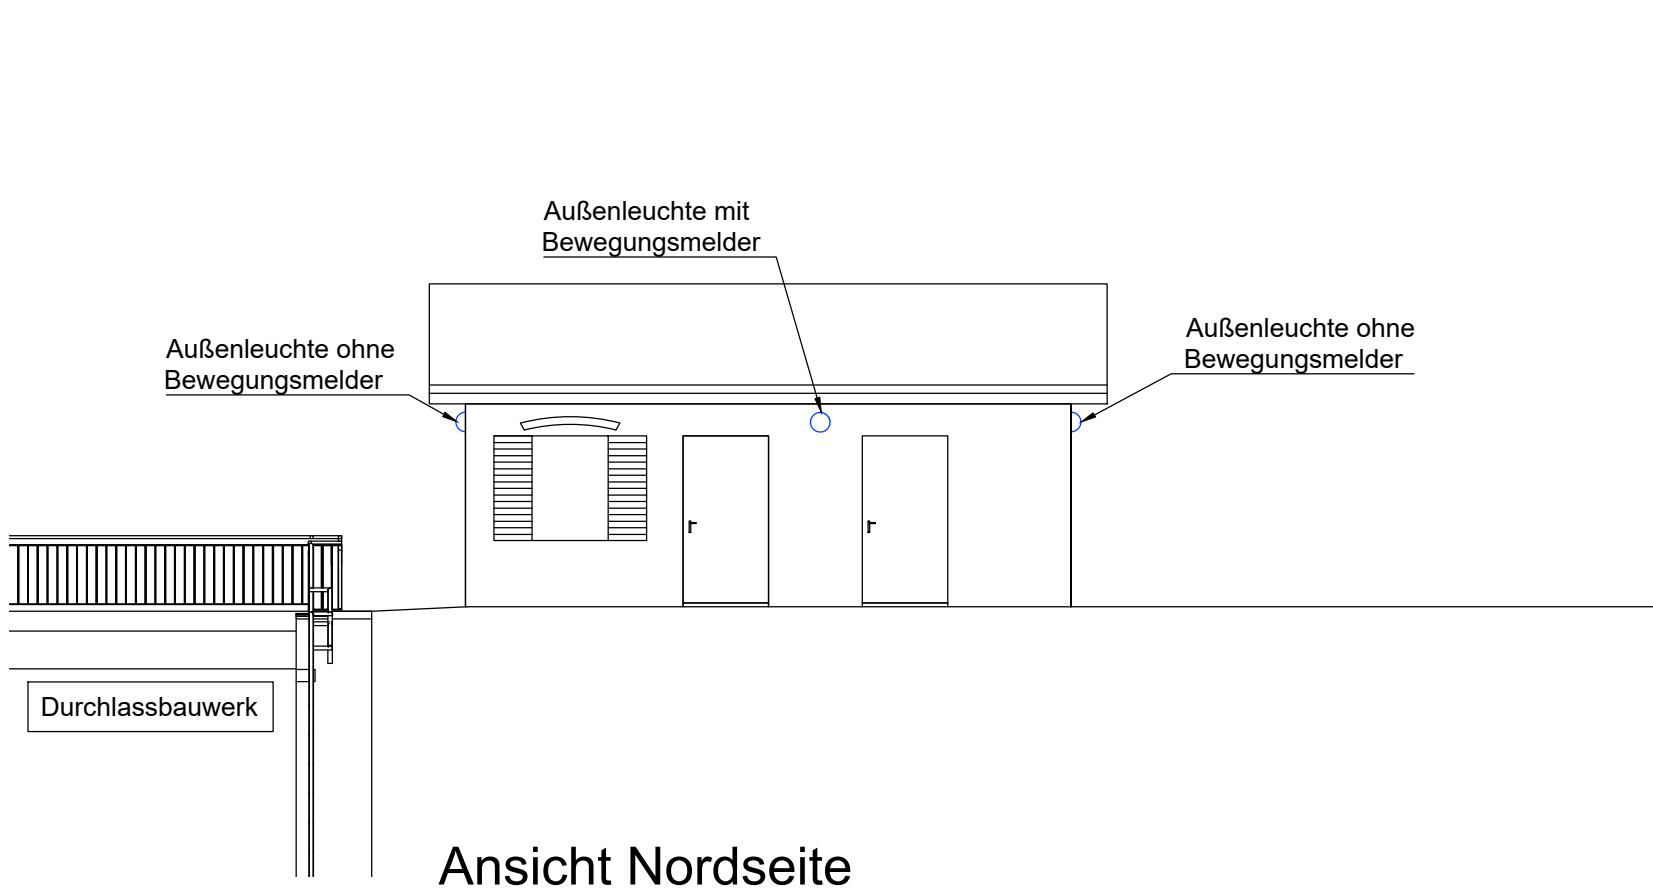


Ansicht Nordseite

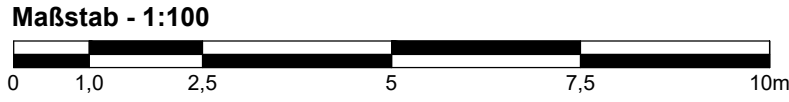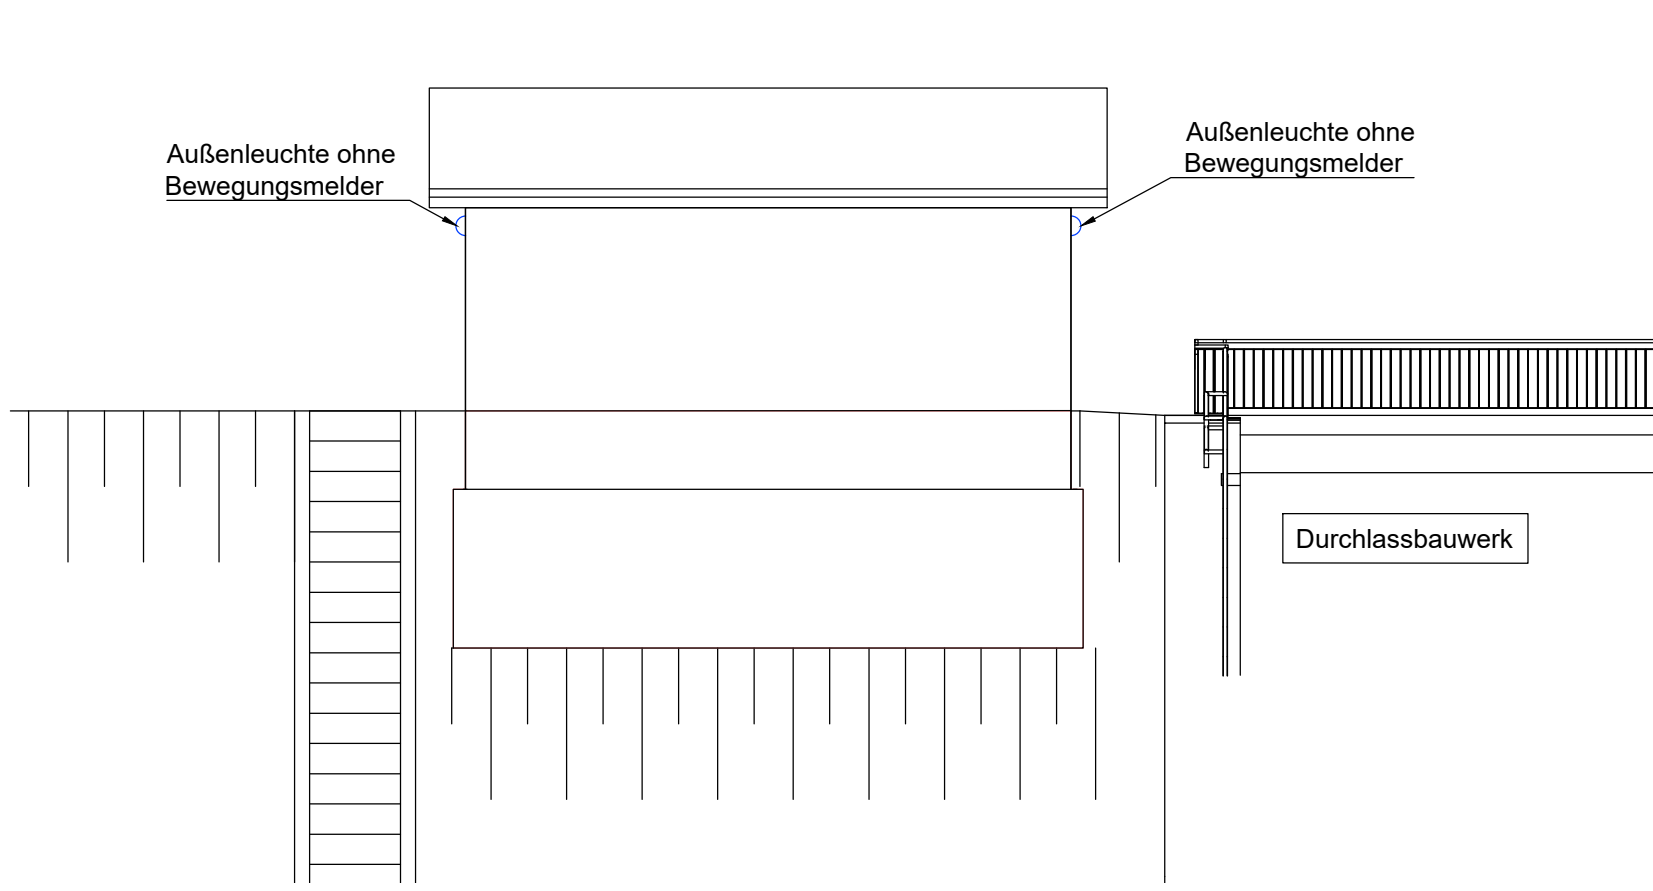


Schnitt A-A

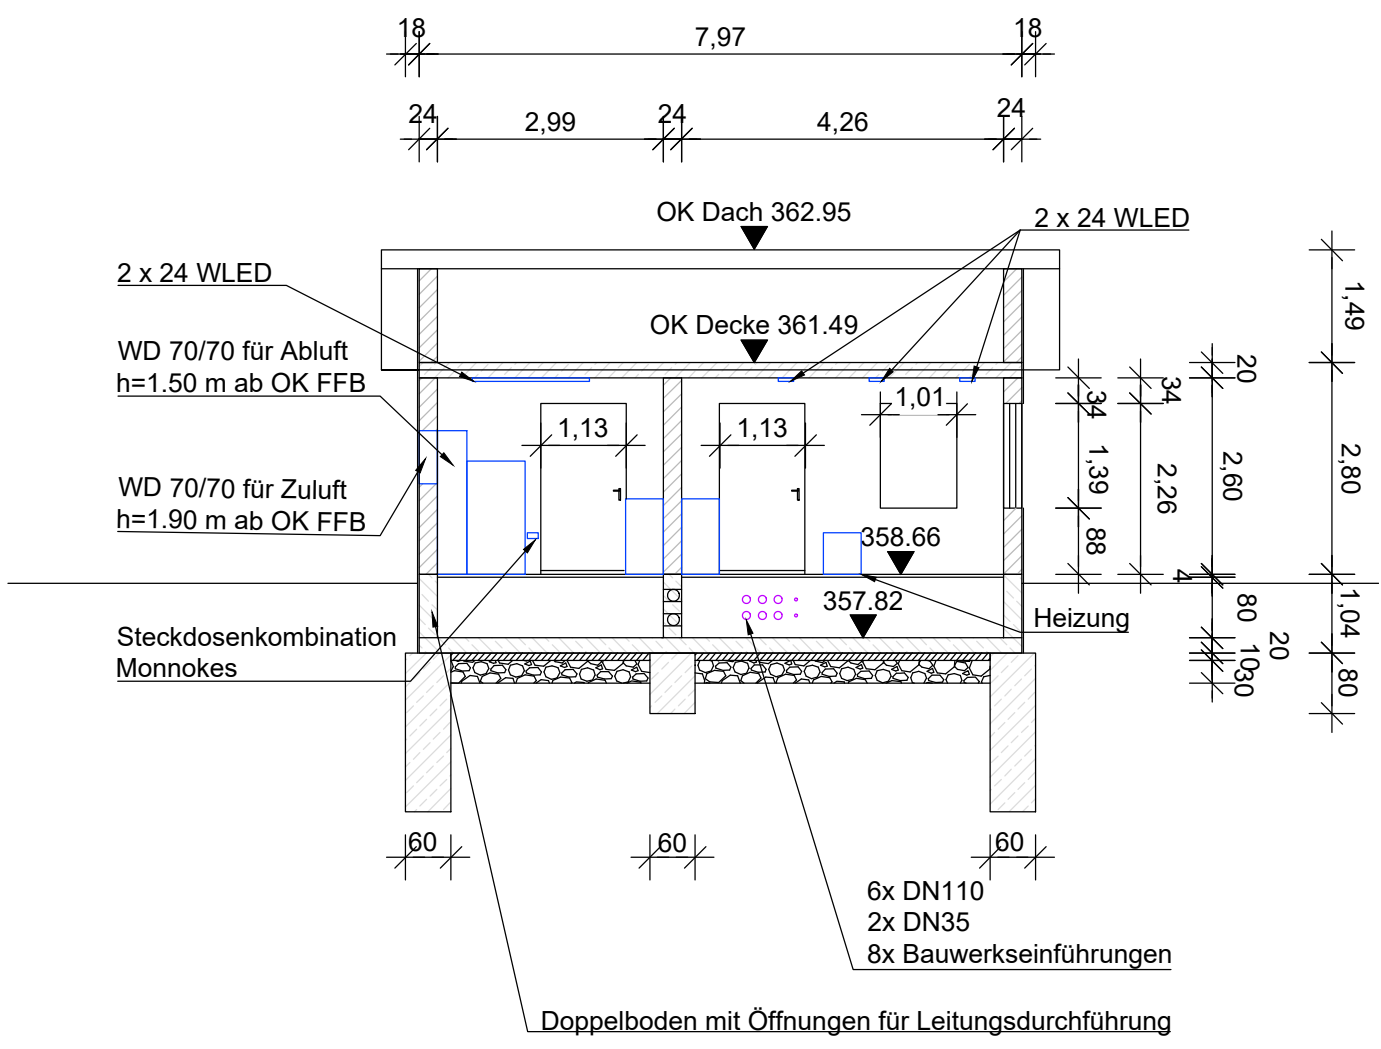

Ansicht Ostseite

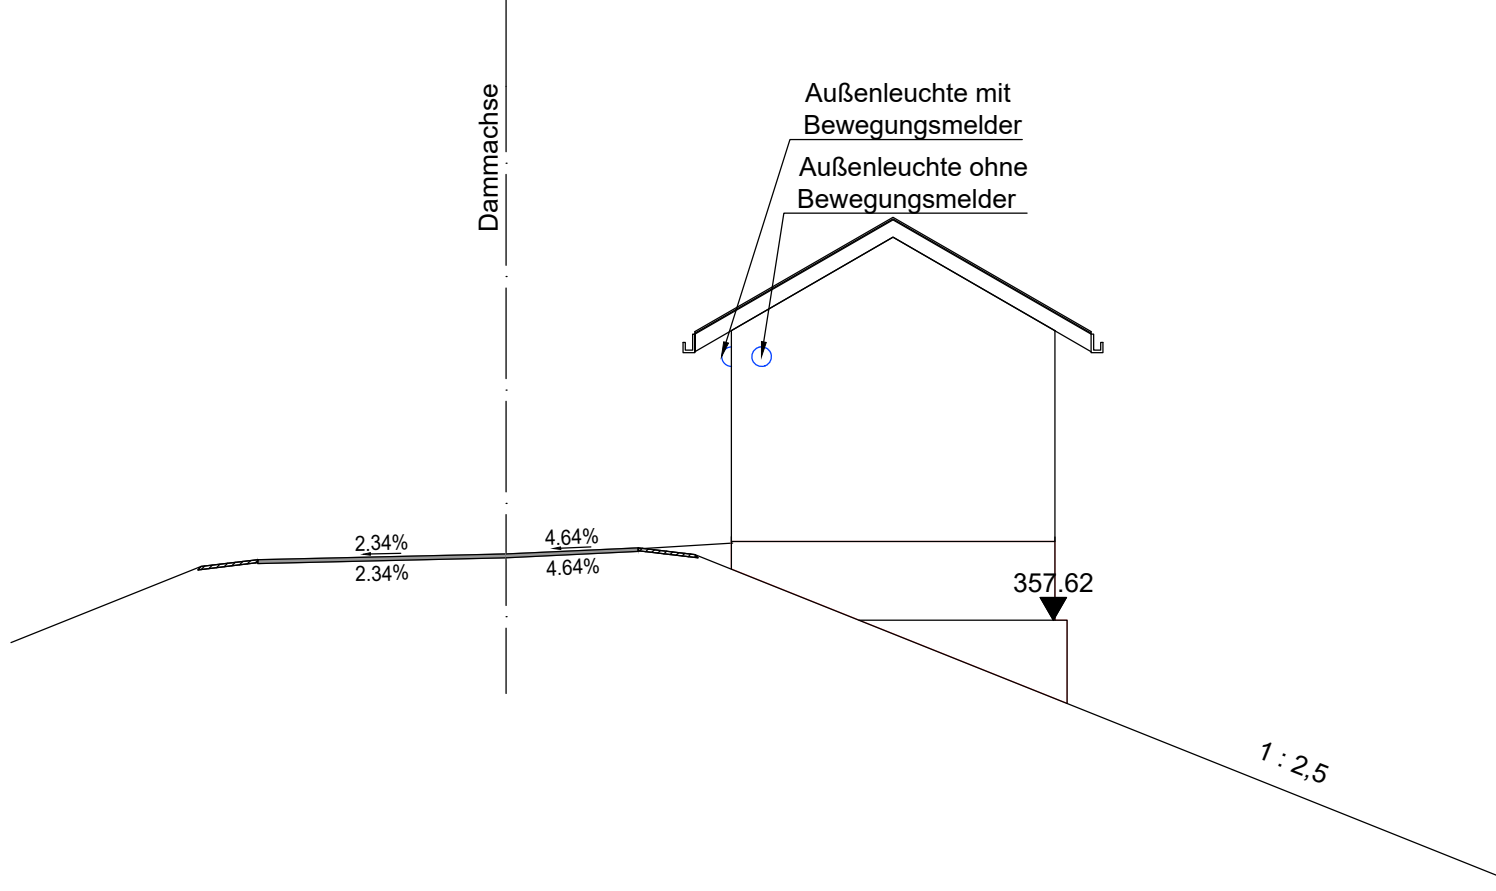

Ansicht Westseite

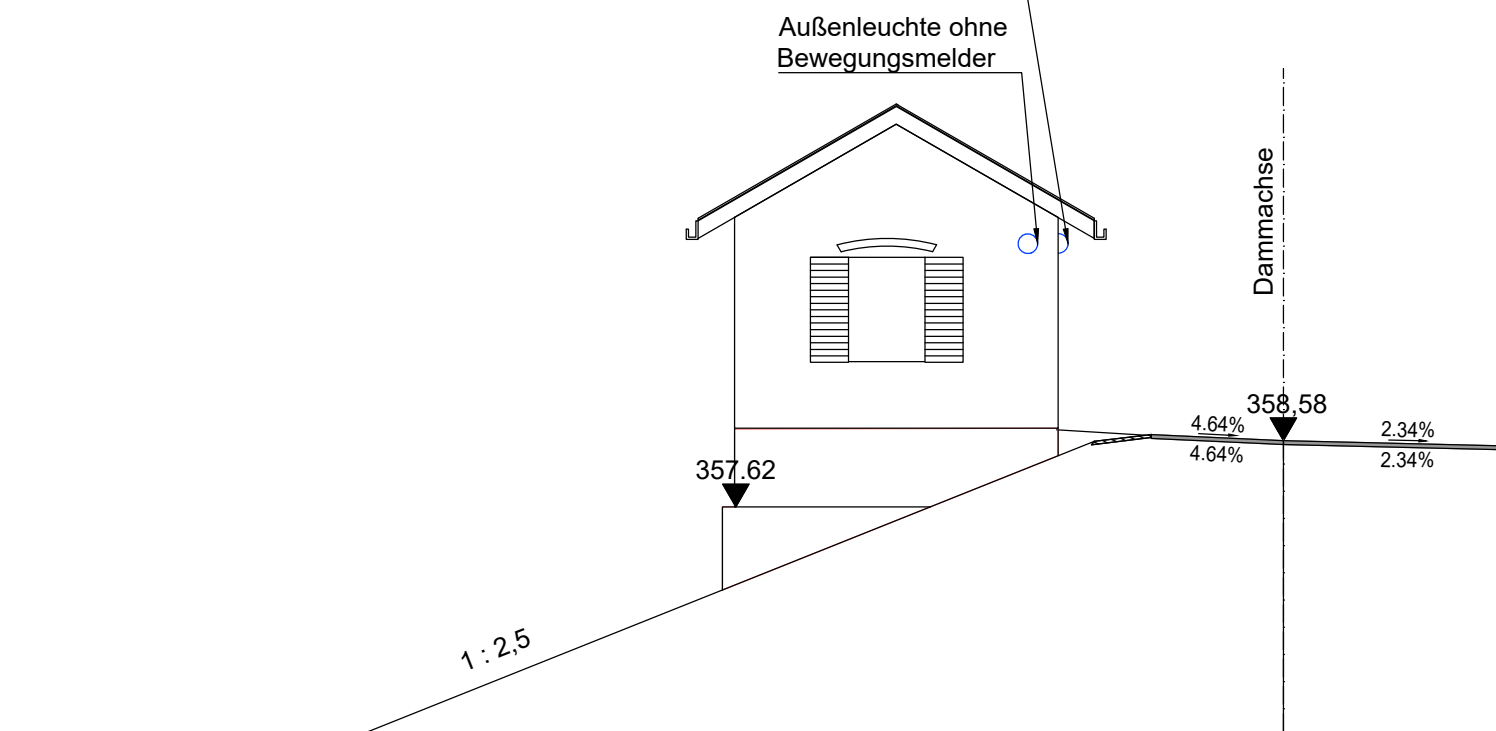

Vorhaben:		Gew II, Roter Main Hochwasserschutz Bayreuth Hochwasserrückhaltebecken Bauernhöfen		Anlage: 4	
Vorhabensträger:		Wasserwirtschaftsamt Hof		Plan-Nr.: 23	
Landkreis:		Stadt und Landkreis Bayreuth		Plan-Code: 462000 - G - 4 - 23	
Gemeinde:		Stadt Bayreuth, Gemeinde Weidenberg		Ausgabe vom:	
Vorhabenskennzeichen :		GSh 4620000016		Ersatz für:	
Maßstab:		Genehmigung Bauwerksplan Betriebsgebäude		Ursprung:	
1:100					
		 Tractebel GmbH Geschäftsbereich München Grunder Straße 53 81535 München Tel. 089 381907-70 Fax 089 381907-69			
Entwurfsverfasser				entw. 25.09.2025 Altintas	
15.12.2025 gez. Strack		15.12.2025 gez. Merz Behördenleiterin		gez. 25.09.2025 Saraf	
Datum Unterschrift Entwurfsverfasser		Datum Unterschrift Vorhabensträger		gepr. 25.09.2025 Reil	