


Radverkehrskonzept Stadt Bayreuth; Infrastrukturmaßnahmen 2015

Hauptroute „Hohe Warte“ (Nr. 1)

Maßnahme 1-A „Annecyplatz“ – Planung

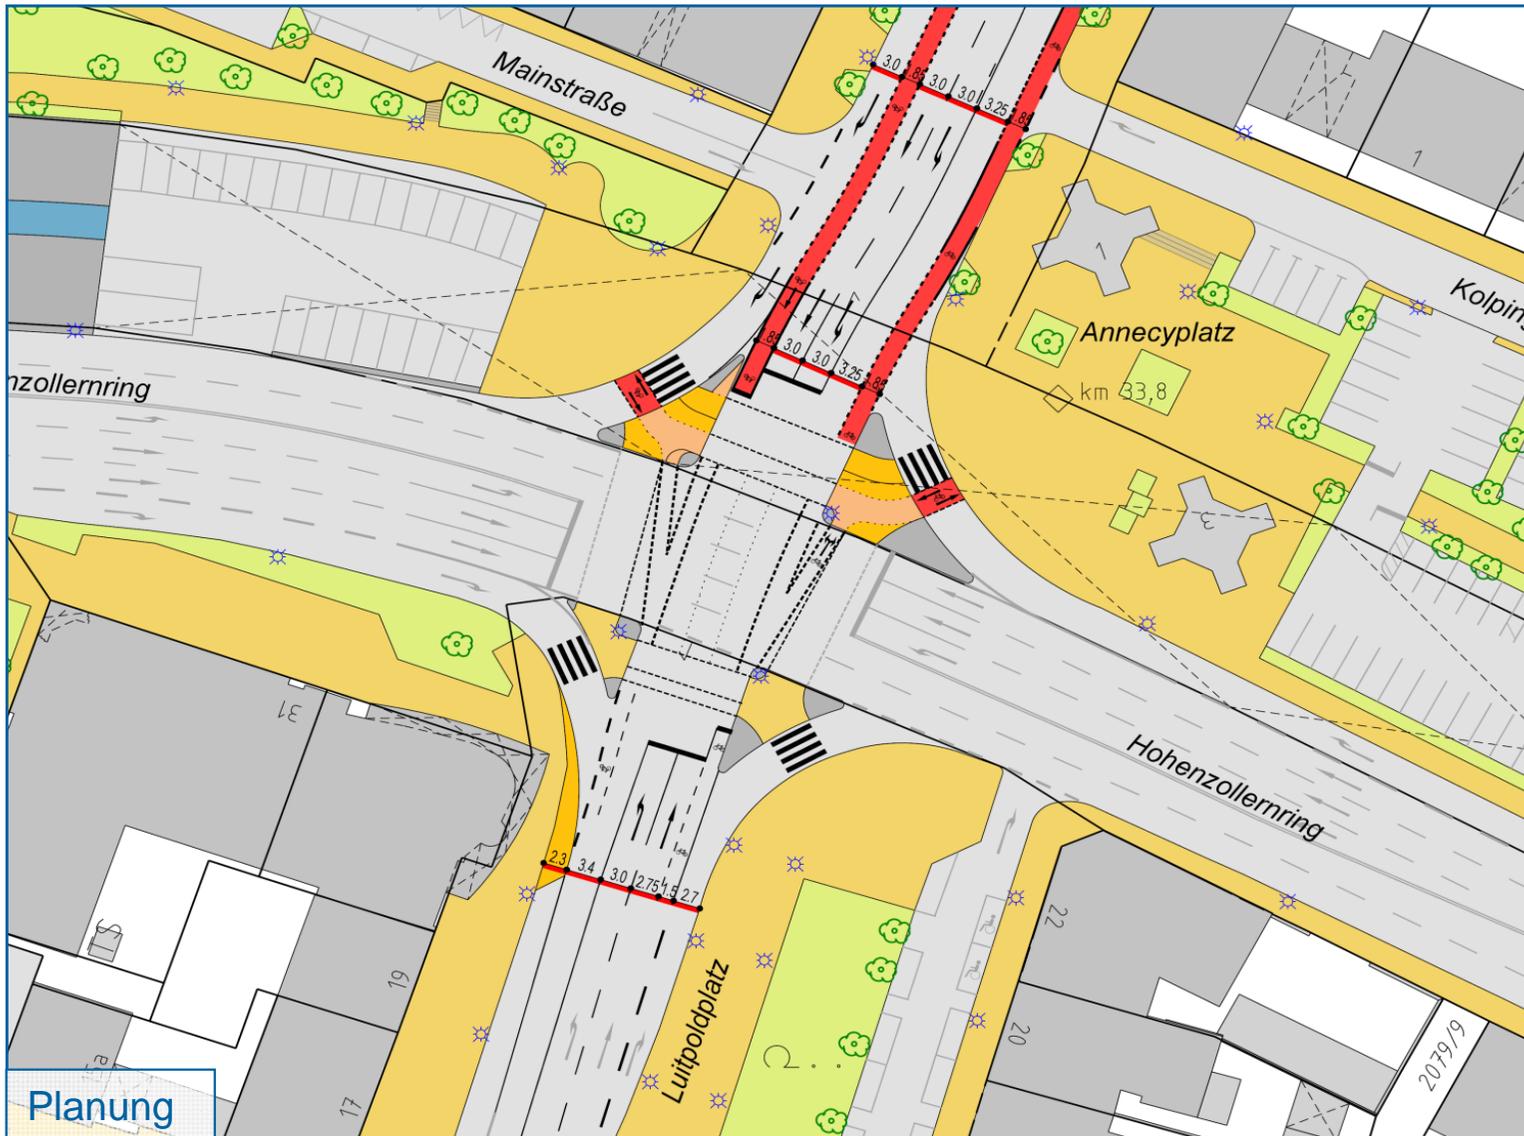

Wesentliche Maßnahmen:

- Erweiterung Aufstellflächen der nördlichen Dreiecksinseln.
- Zebrastrifen an allen freilaufenden Rechtsabbiegespuren zu den Dreiecksinseln → Erhöhung der Aufmerksamkeit / Verkehrssicherheit.
- Führung des Radverkehrs durch zusätzliche Furtmarkierungen im Knoten und vorgezogene Schutz- bzw. Radfahrstreifen in den Knotenzuführungen Luitpoldplatz und Bahnhofstraße