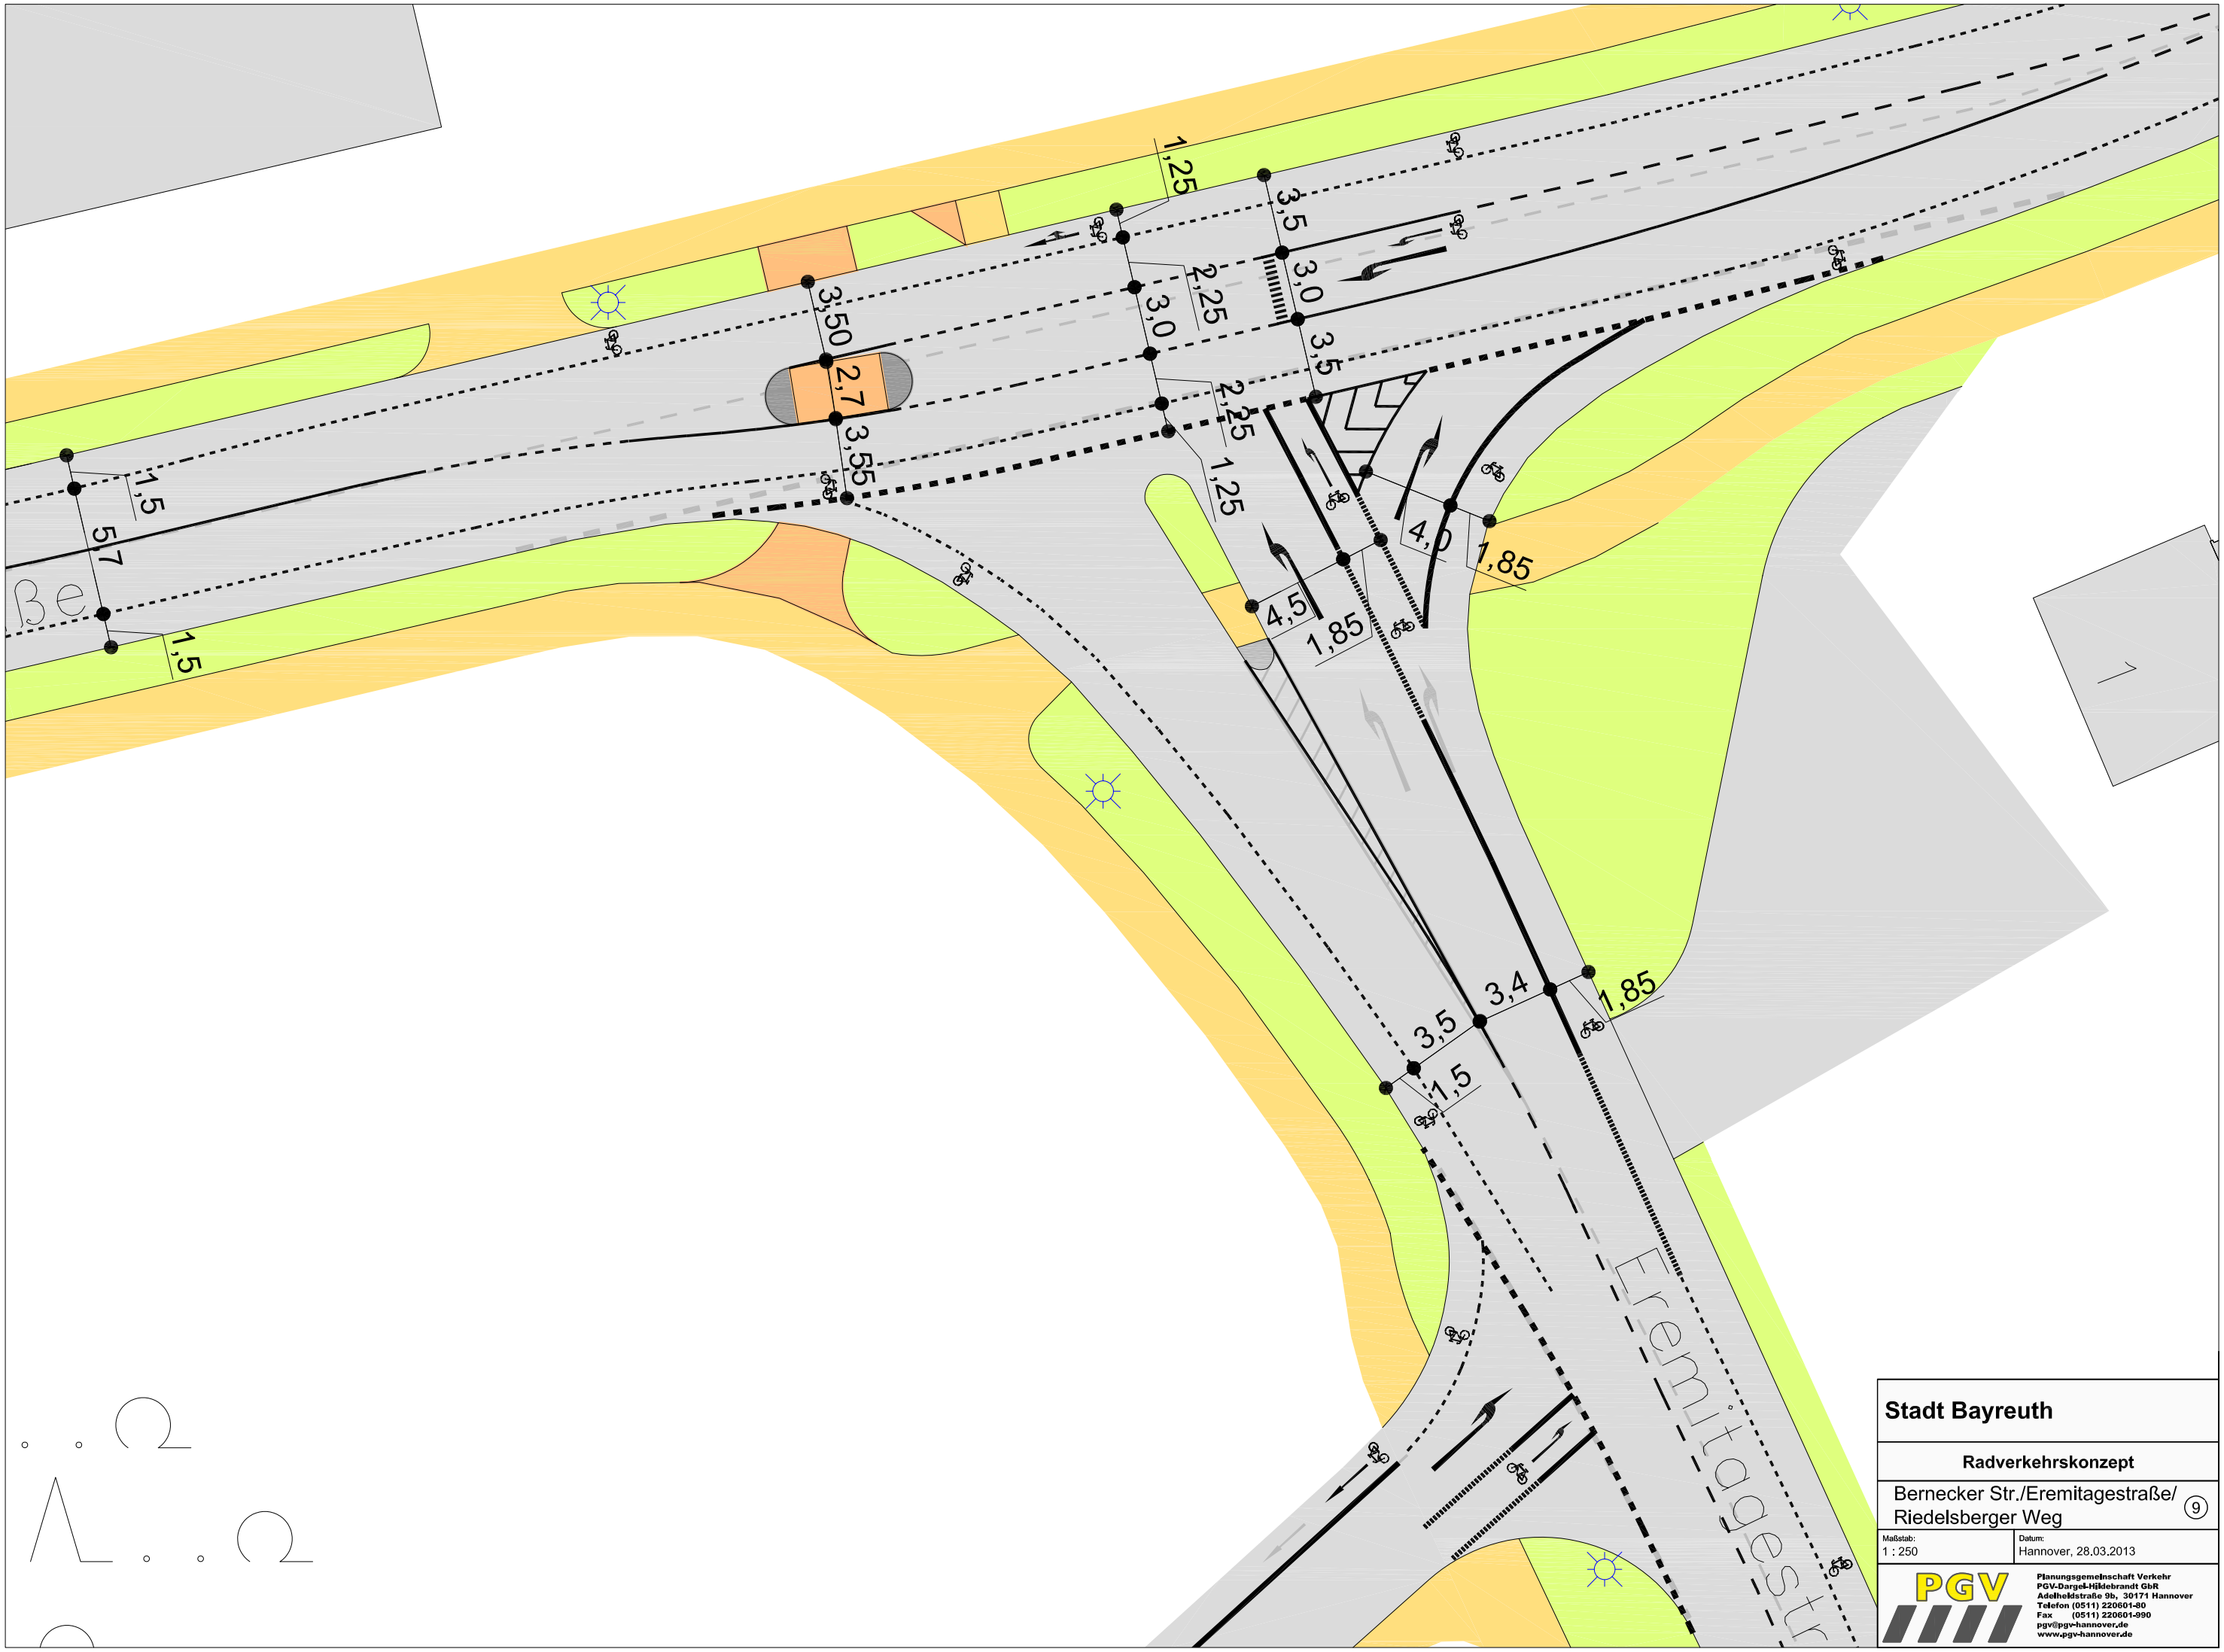

Stadt Bayreuth

Radverkehrskonzept

Bernecker Str./Eremitagestraße/
Riedelsberger Weg

9

Maßstab:	Datum:
1 : 250	Hannover, 28.03.2013

PGV

Planungsgemeinschaft Verkehr
PGV-Dargel-Hildebrandt GbR
Adelheidstraße 9b, 30171 Hannover
Telefon (0511) 220601-80
Fax (0511) 220601-990
pgv@pgv-hannover.de
www.pgv-hannover.de