


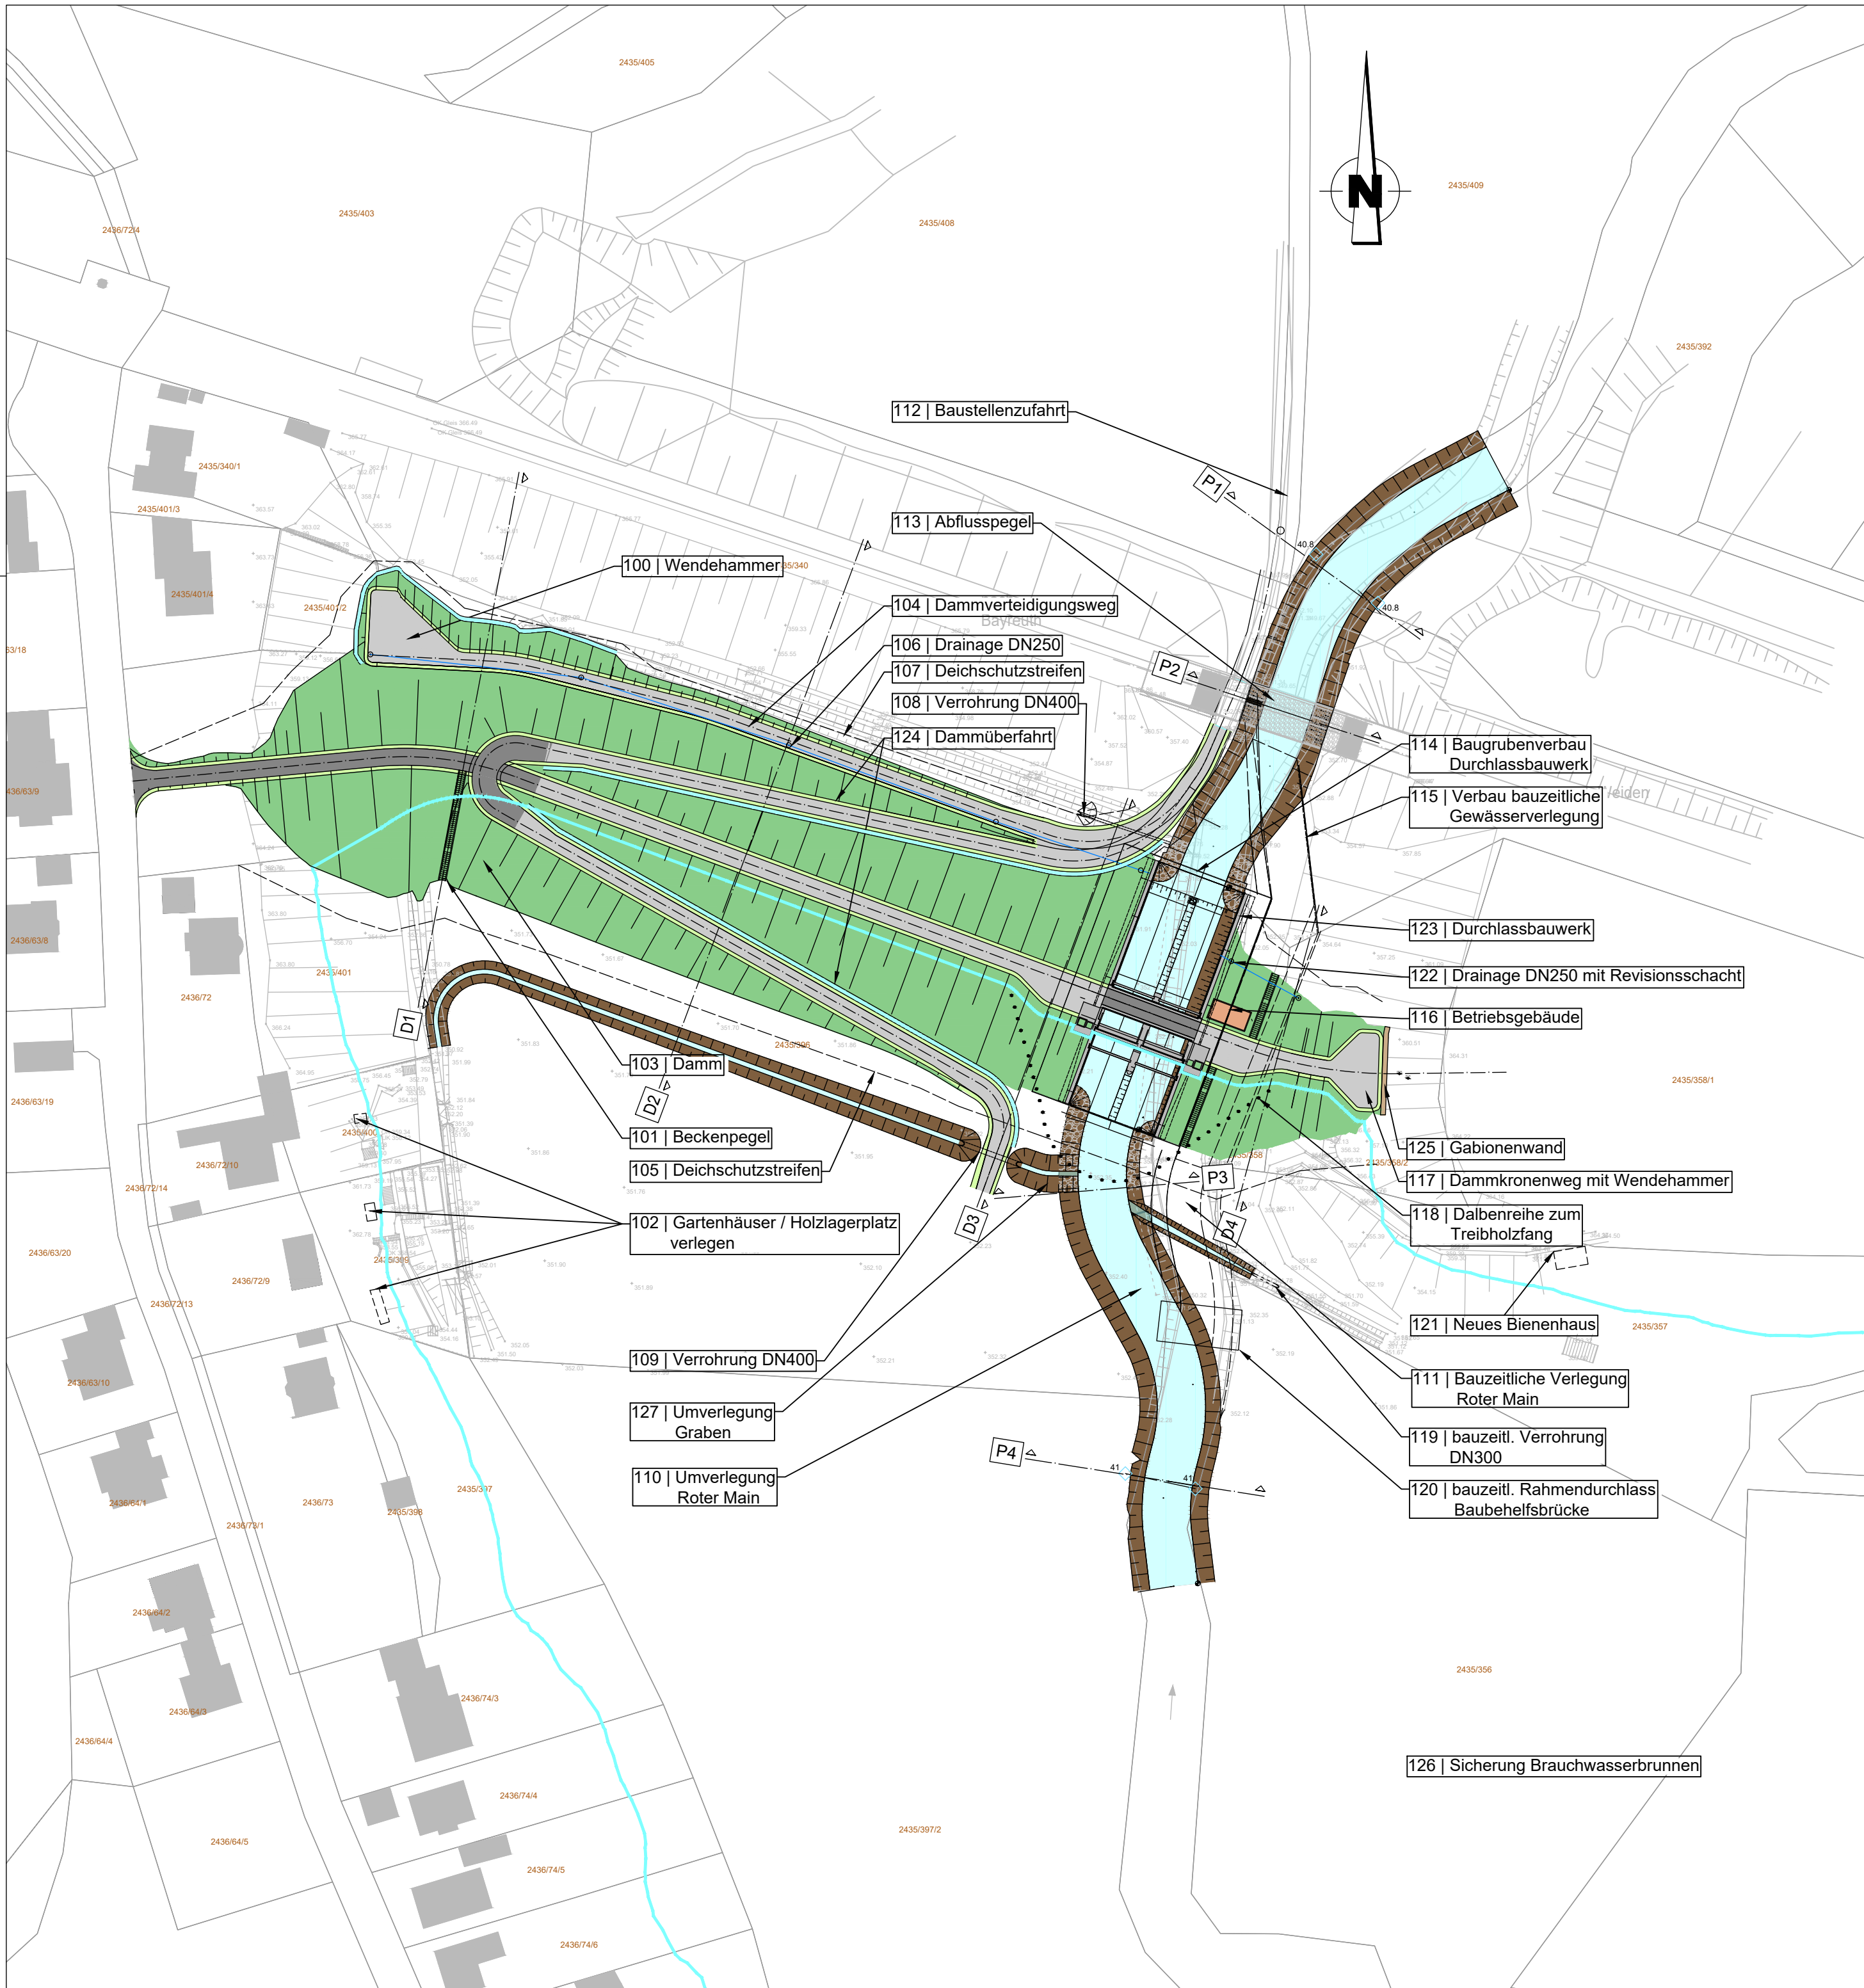

Legende

- Entwässerungsmulde

Fahrbahn mit Achse und Fahrstreifenaufteilung

Dammböschung

Entwässerungsgraben

Straßennebenflächen

Asphalt

Deichschutzstreifen


Böschungssteine
- Drainage

Höhenkote

Schnittlinie

Fluss Kilometerstand

Stauziel 357,50

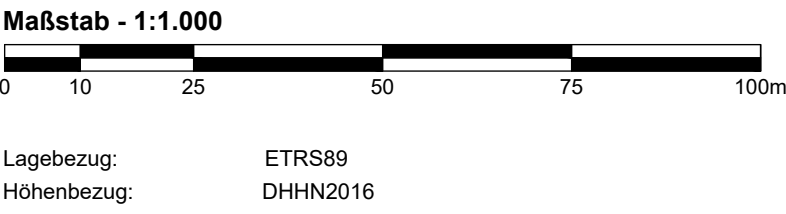

Vorhaben:		Gew II, Roter Main Hochwasserschutz Bayreuth Hochwasserrückhaltebecken Bauernhöfen		Anlage:		3	
Vorhabensträger:		Wasserwirtschaftsamt Hof		Plan-Nr.:		01	
Landkreis:		Stadt und Landkreis Bayreuth		Plan-Code:		462000 - G - 3 - 01	
Gemeinde:		Stadt Bayreuth, Gemeinde Weidenberg		Ausgabe vom:			
Vorhabenskennzeichen :		GSh 4620000016		Ersatz für:			
Maßstab:		Genehmigung - Lageplan Hochwasserrückhaltedamm		Ursprung:			
1:1000							
 Tractebel GmbH Geschäftsbereich München Grunder Straße 53 81379 München Tel. 089 3811007-70 Fax 089 3811007-909							
Entwurfsverfasser							
15.12.2025		gez. Strack		15.12.2025		gez. Merz Behördenleiterin	
Datum		Unterschrift Entwurfsverfasser		Datum		Unterschrift Vorhabensträger	
				entw.		04.11.2025 Altintas	
				gez.		04.11.2025 Saraf	
				gepr.		04.11.2025 Reil	