



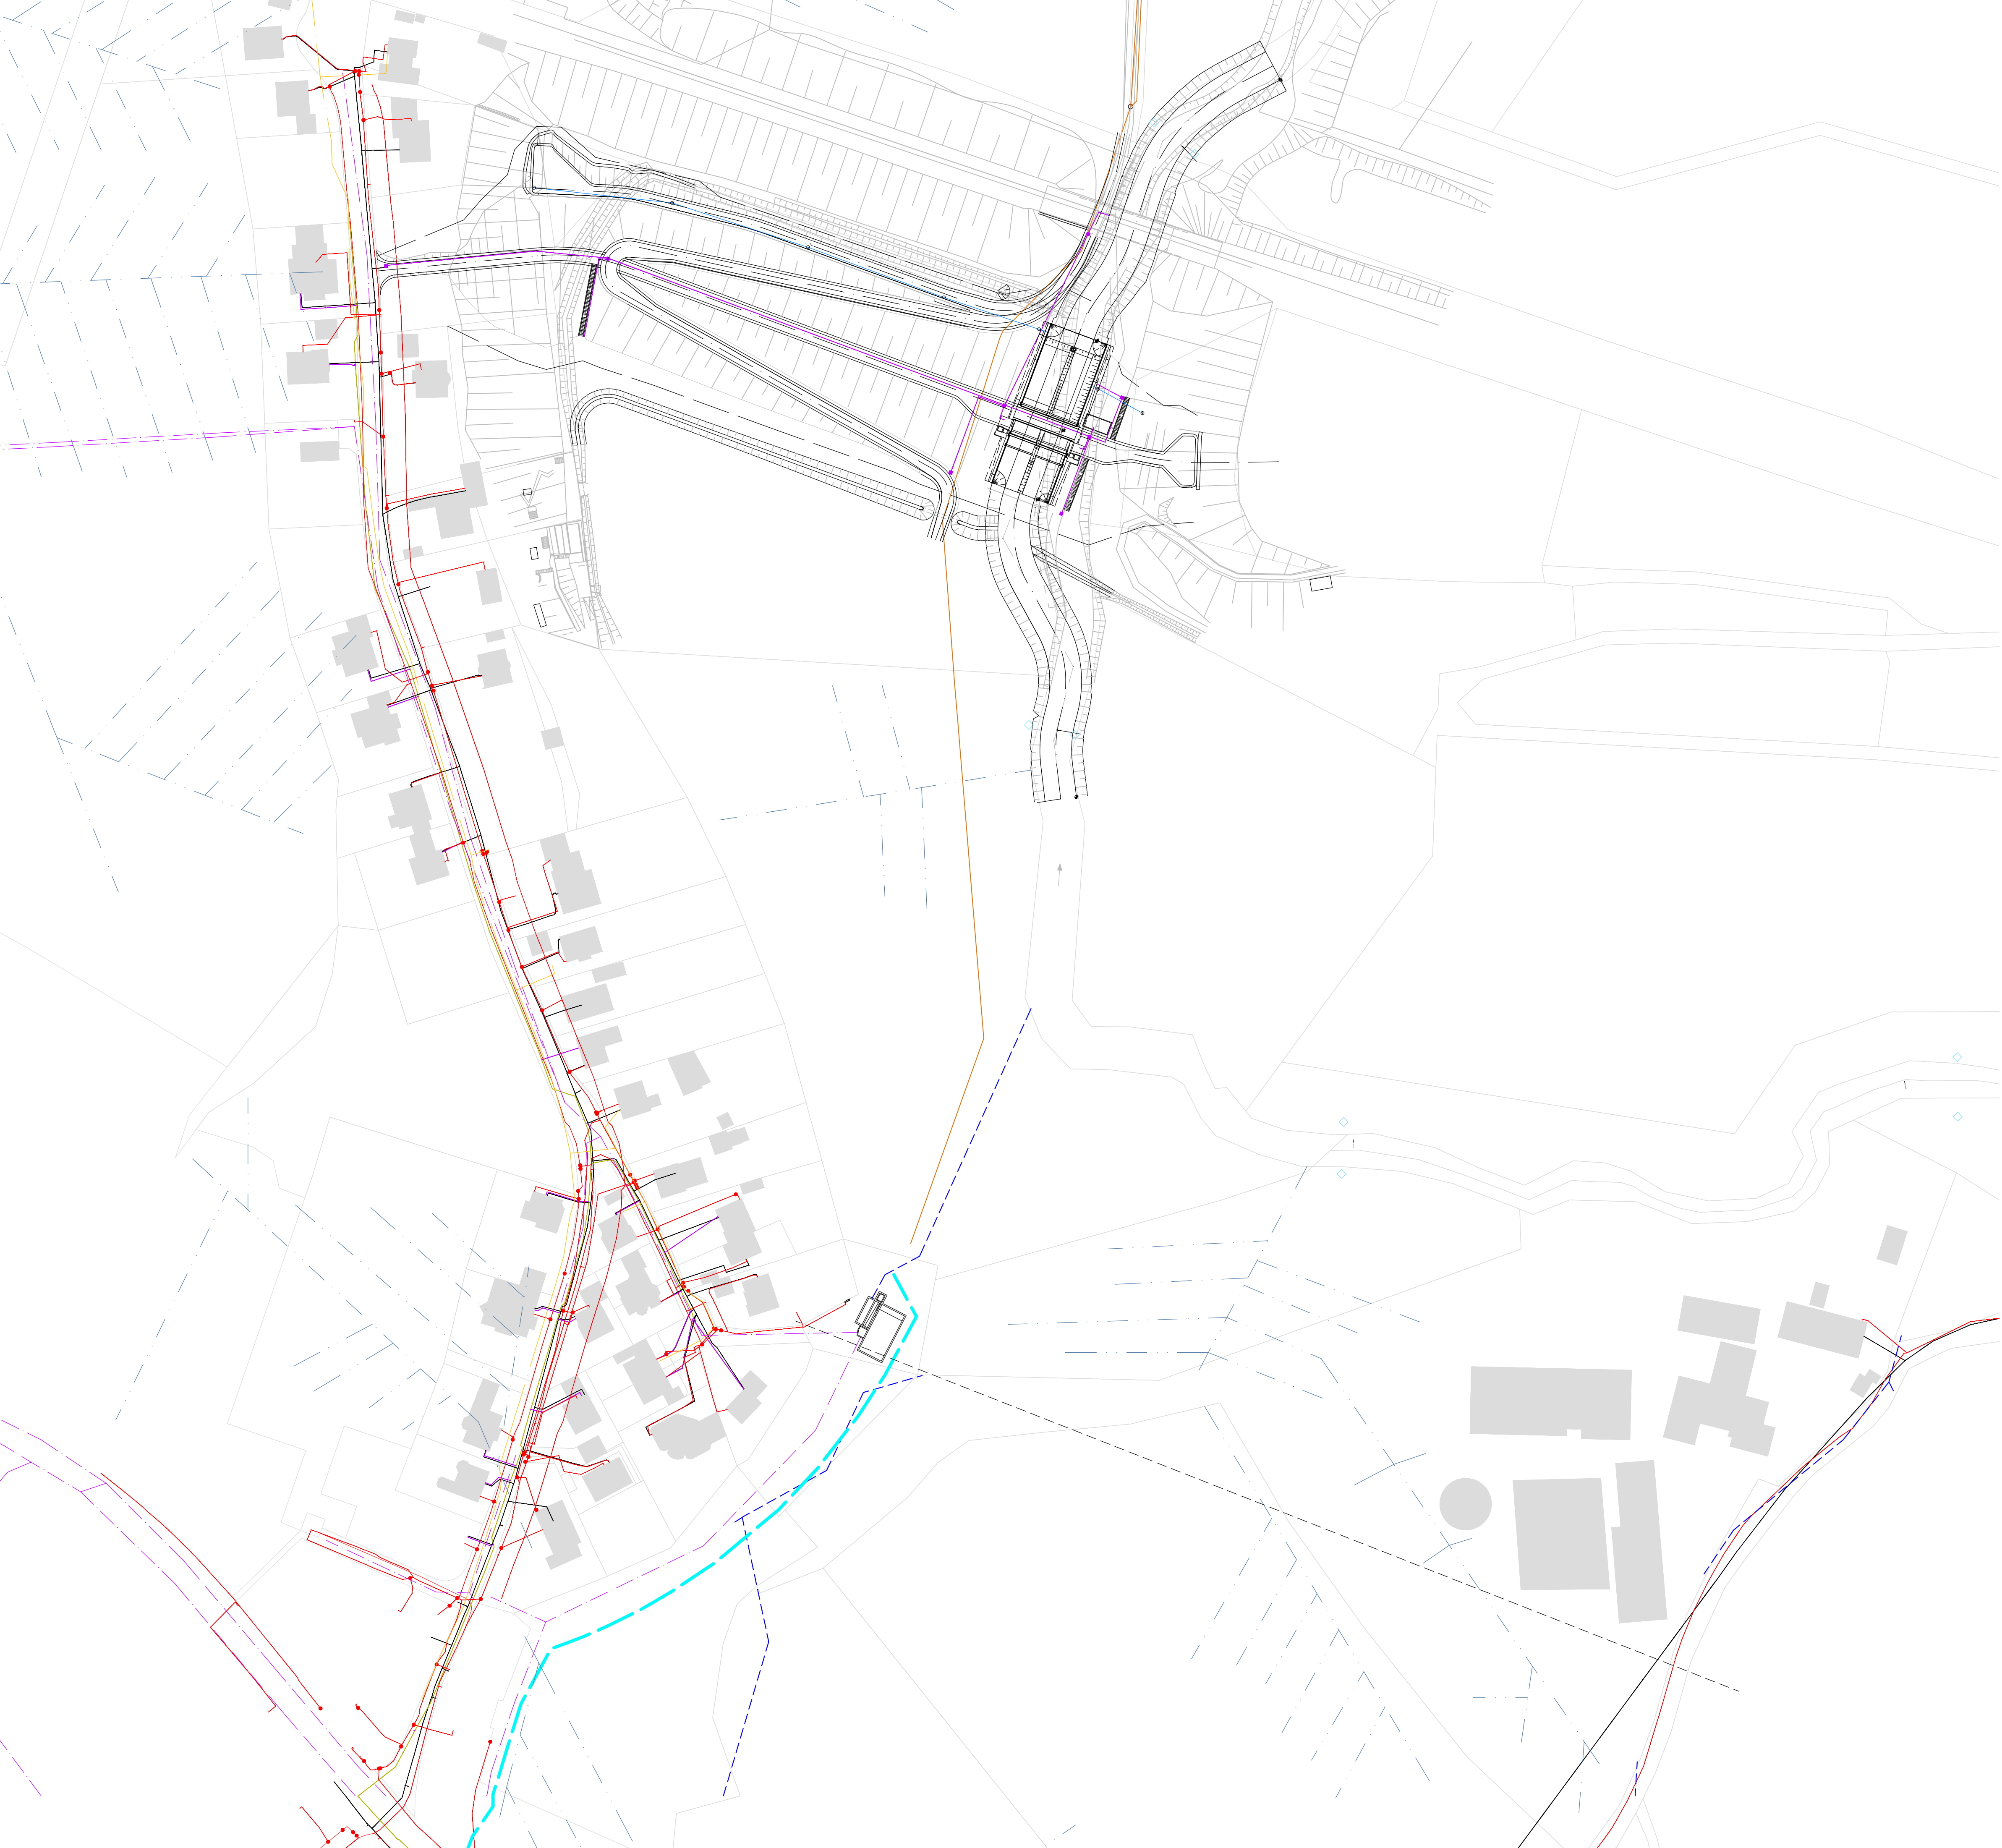

LEGENDE

- STROM
- GAS
- WASSERVERSORGUNG
- SCHMUTZWASSER
- REGENWASSER
- MISCHWASSER
- KABEL DEUTSCHLAND - VODAFINE
- TELEKOM
- ABWASSER PLANSTAND 2021
- HISTORISCHE DRAINAGELEITUNG
- FREILEITUNG
- STAUZIEL 357,50 m NHN
- DAMMAUFSTANDSFLÄCHE
- DRAINAGE
- LEERROHRE

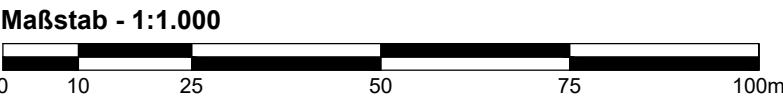

Lagebezug: ETRS89
Höhenbezug: DHN2016



Vorhaben: Gew II, Roter Main Hochwasserschutz Bayreuth Hochwasserrückhaltebecken Bauernhöfen		Anlage: 3	
Vorhabensträger: Wasserwirtschaftsamt Hof		Plan-Nr.: 05	
Landkreis: Stadt und Landkreis Bayreuth		Plan-Code: 462000 - G - 3 - 05	
Gemeinde: Stadt Bayreuth, Gemeinde Weidenberg		Ausgabe vom:	
Vorhabenskennzeichen : GSh 4620000016		Ersatz für:	
Maßstab: 1:1000		Ursprung:	
Entwurfsverfasser		Tractebel GmbH Gesellschaftsbereich München Grünacher Straße 13 81774 München Tel. 089 381017-110 Fax 089 381017-100	
15.12.2025	gez. Strack	15.12.2025	gez. Merz Behördenleiterin
Datum	Unterschrift Entwurfsverfasser	Datum	Unterschrift Vorhabensträger
entw. 25.09.2025	Mertes	gez. 25.09.2025	Saraf
gepr. 25.09.2025	Reil	gepr. 25.09.2025	