


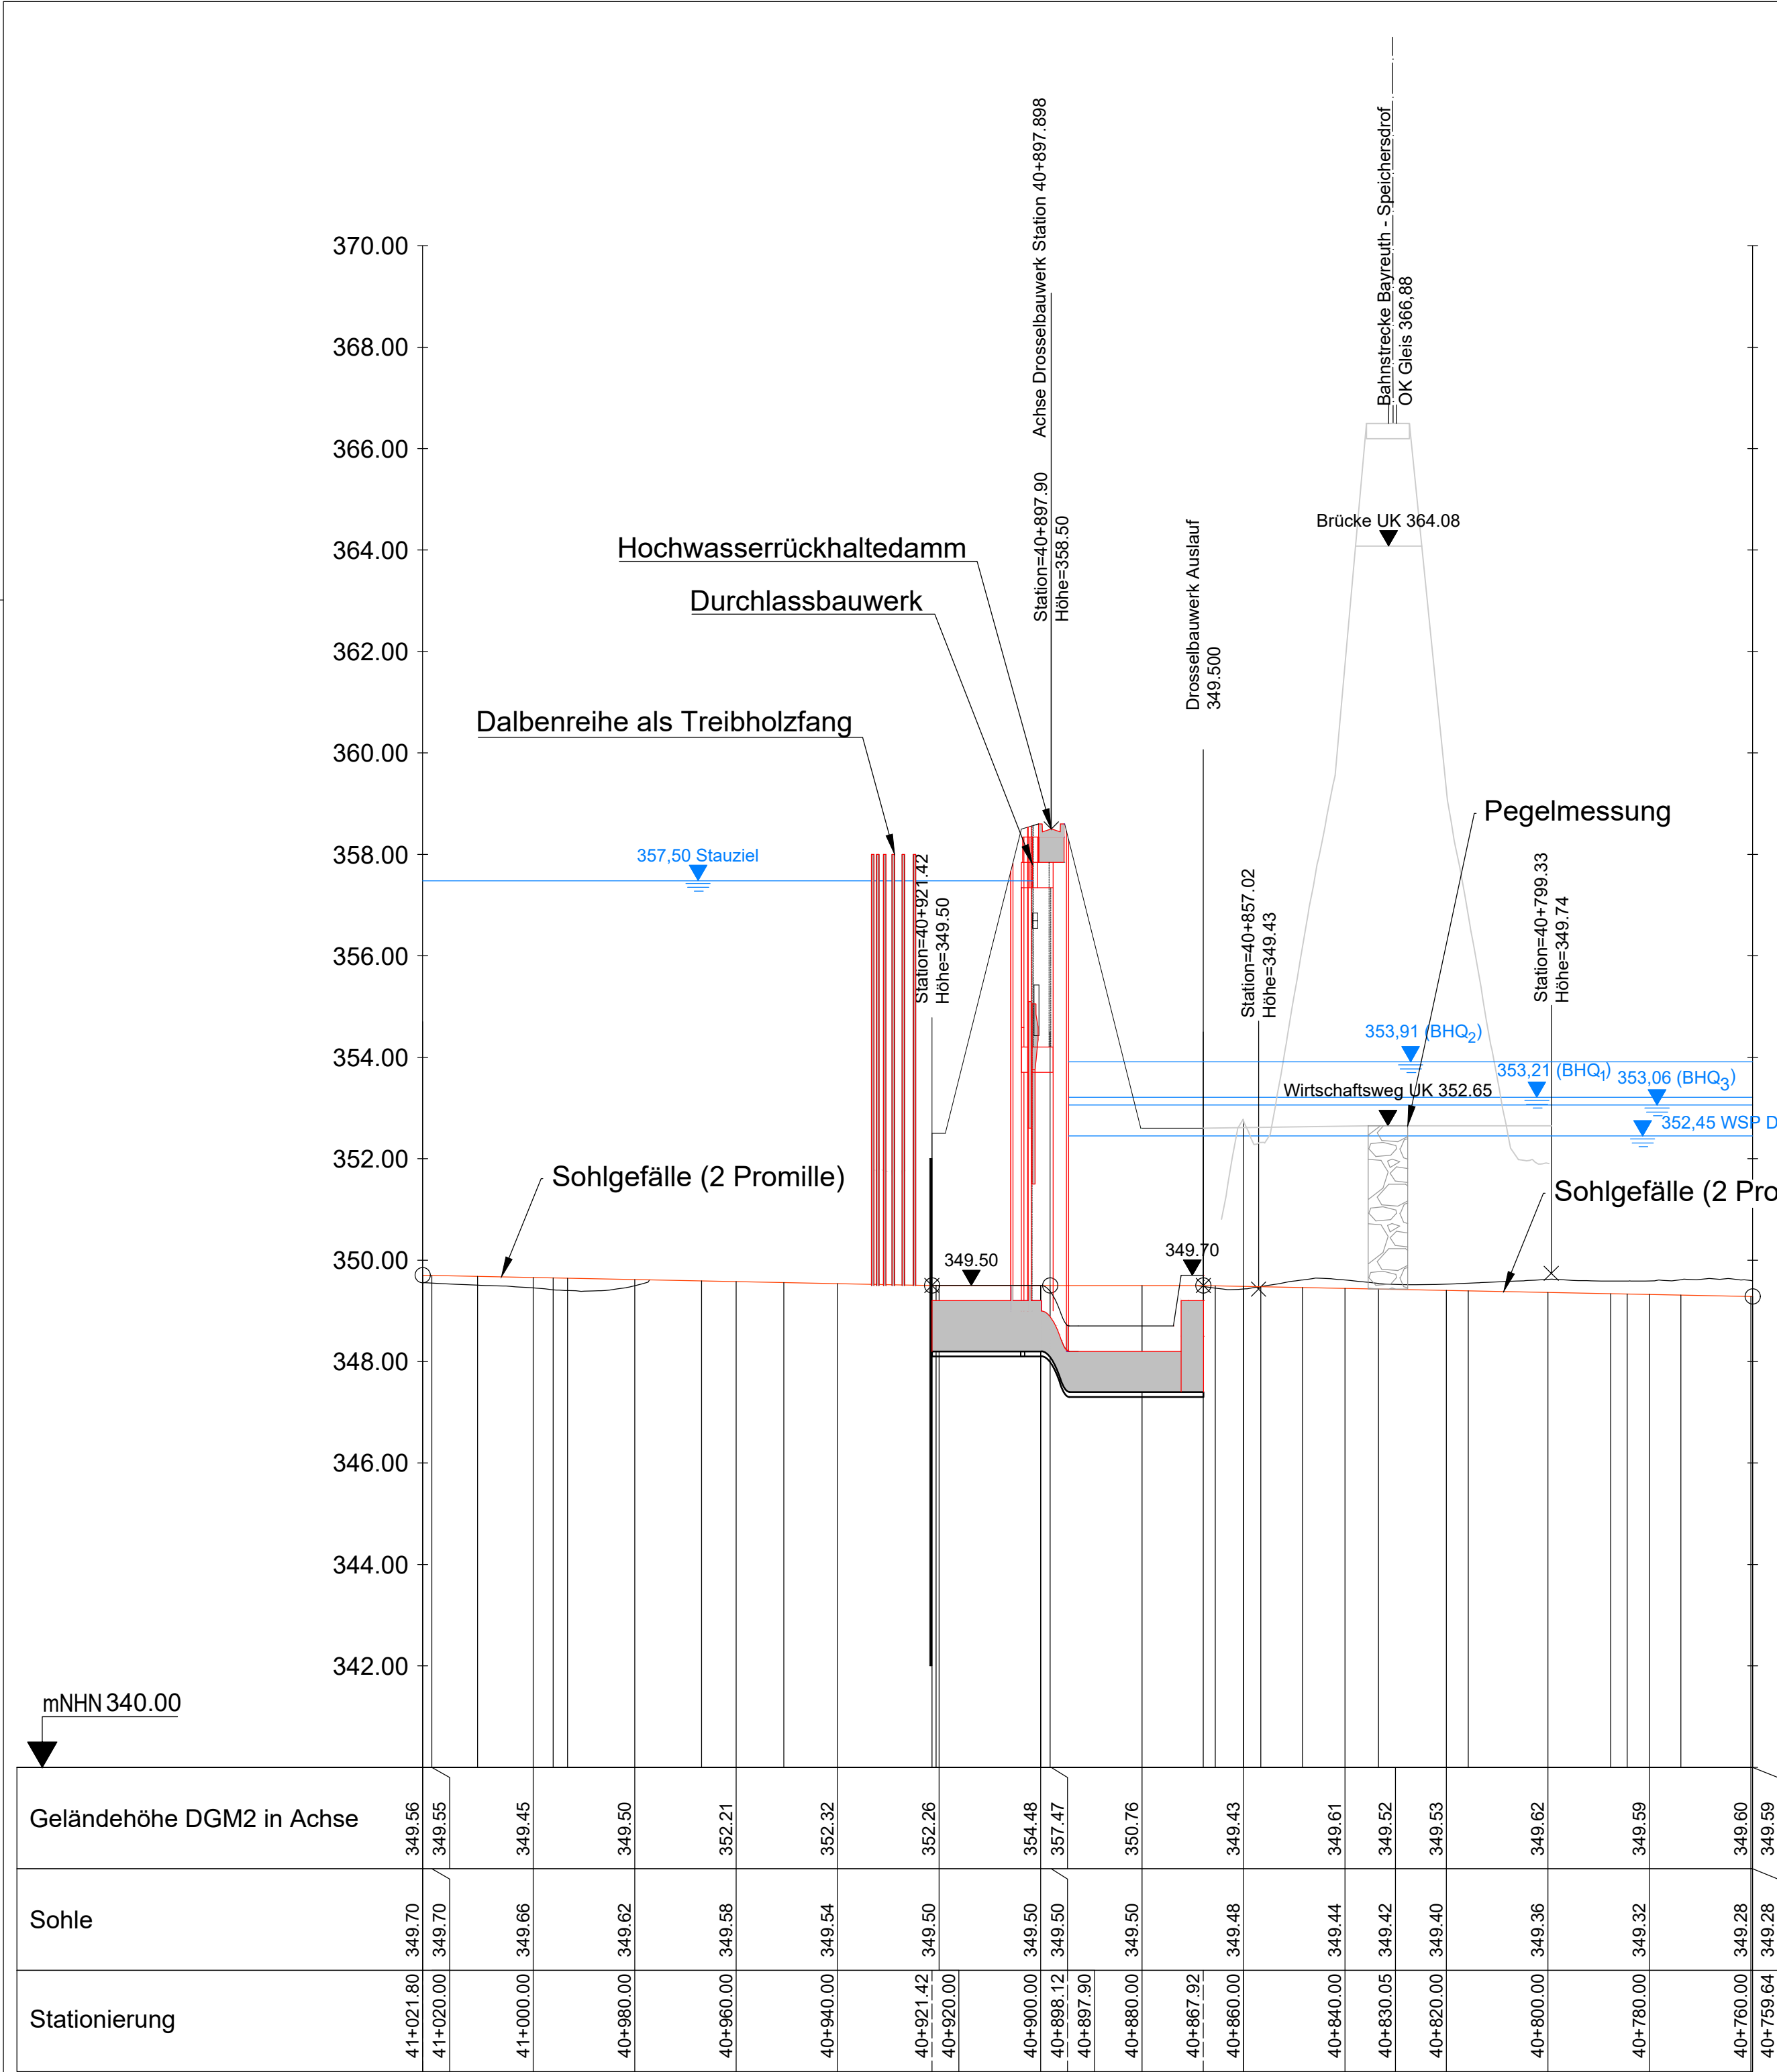


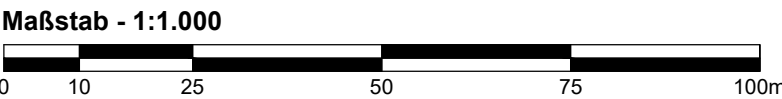

- Legende:
- Bestand Ufer
 - Sohle
 - Planung
 - Wasserspiegel

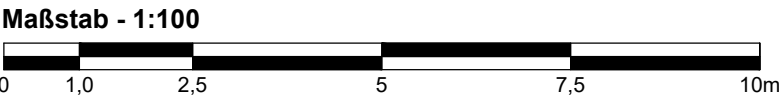

Lagebezug: ETRS89
Höhenbezug: DHHN2016

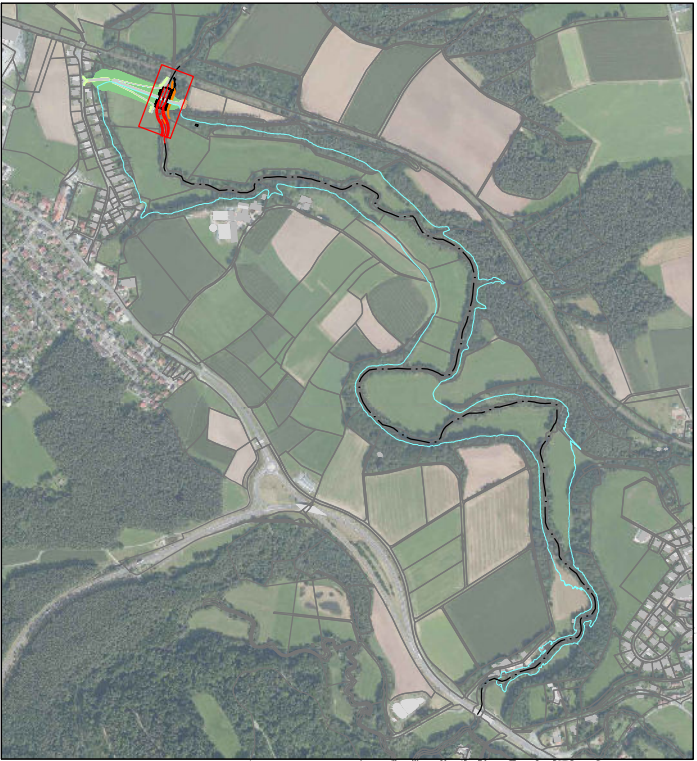

Vorhaben:		Gew II, Roter Main Hochwasserschutz Bayreuth Hochwasserrückhaltebecken Bauernhöfen		Anlage: 4	
Vorhabensträger:		Wasserwirtschaftsamt Hof		Plan-Nr.: 03	
Landkreis:		Stadt und Landkreis Bayreuth		Plan-Code: 462000 - G - 4 - 03	
Gemeinde:		Stadt Bayreuth, Gemeinde Weidenberg		Ausgabe vom:	
Vorhabenskennzeichen :		GSh 4620000016		Ersatz für:	
Maßstab:		Genehmigung - Längsschnitt Roter Main Umverlegung		Ursprung:	
1:1.000 / 1:100					
Entwurfsverfasser		TRACTEBEL  Tractebel GmbH Geschäftsbereich München Gründer Straße 53 81379 München Tel. 089 381900-70 Fax 089 381907-99			
15.12.2025		15.12.2025		entw. 25.09.2025	
gez. Strack		gez. Merz Behördenleiterin		Mertes	
Datum		Datum		gepr. 25.09.2025	
Unterschrift Entwurfsverfasser		Unterschrift Vorhabensträger		Saraf	
				gepr. 25.09.2025	
				Reil	