P3 Querschnitt
M 1:100

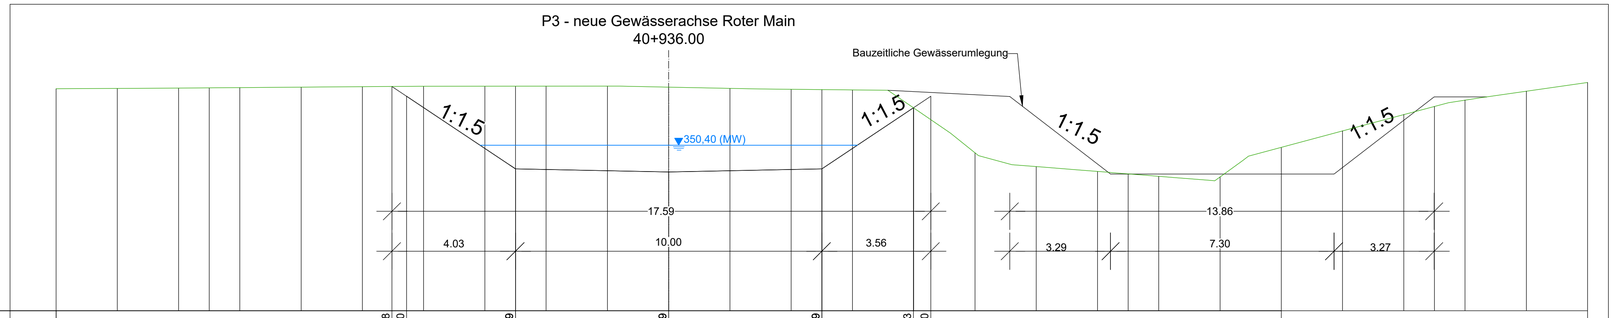

mNHN345.00

| | | |