

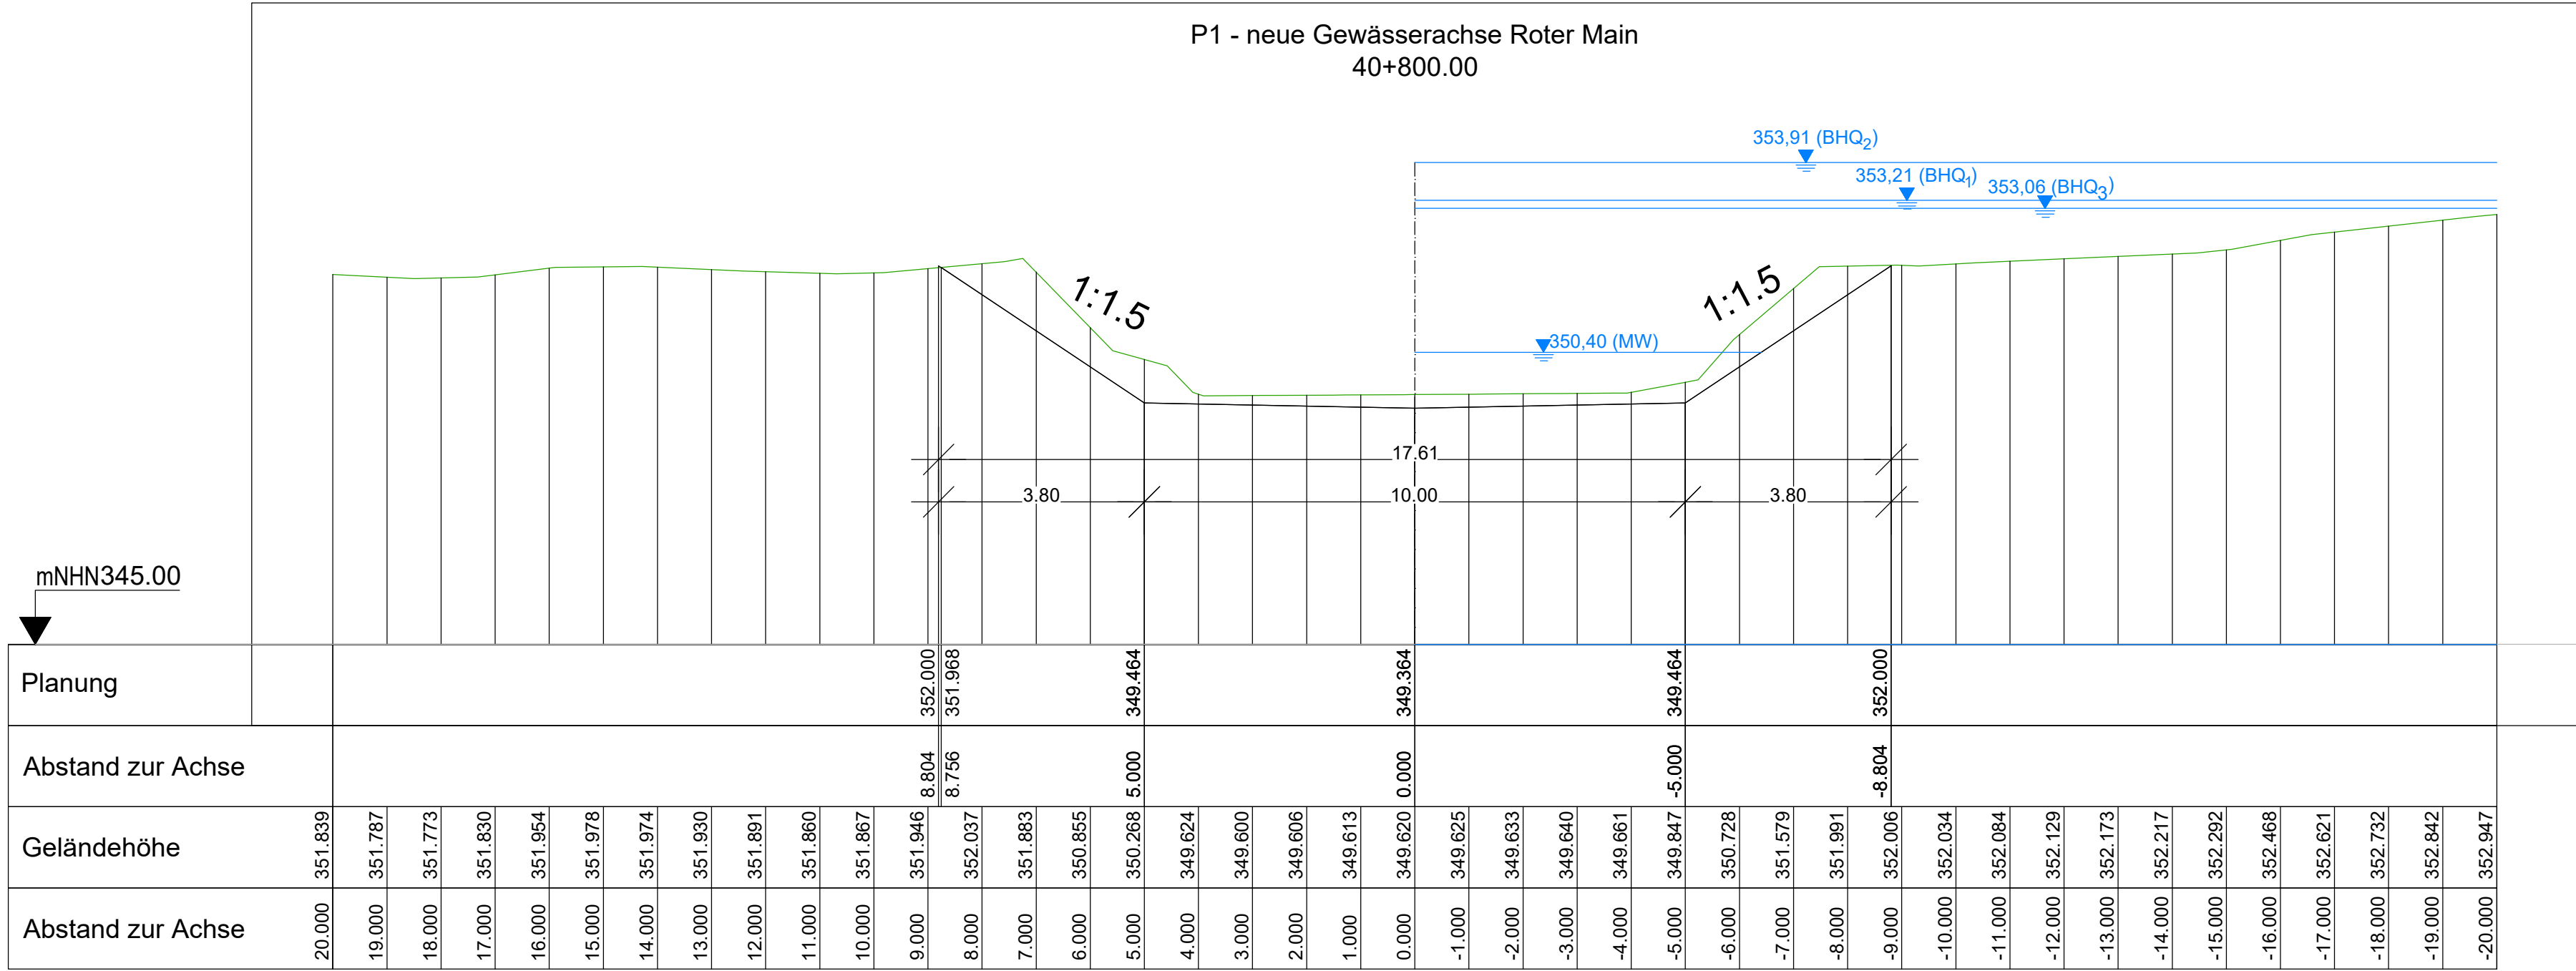


P1 Querschnitt
M 1:100

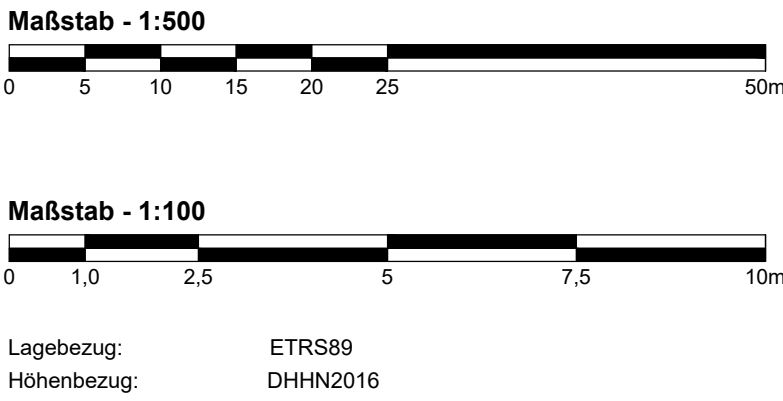

P2 Querschnitt
M 1:100

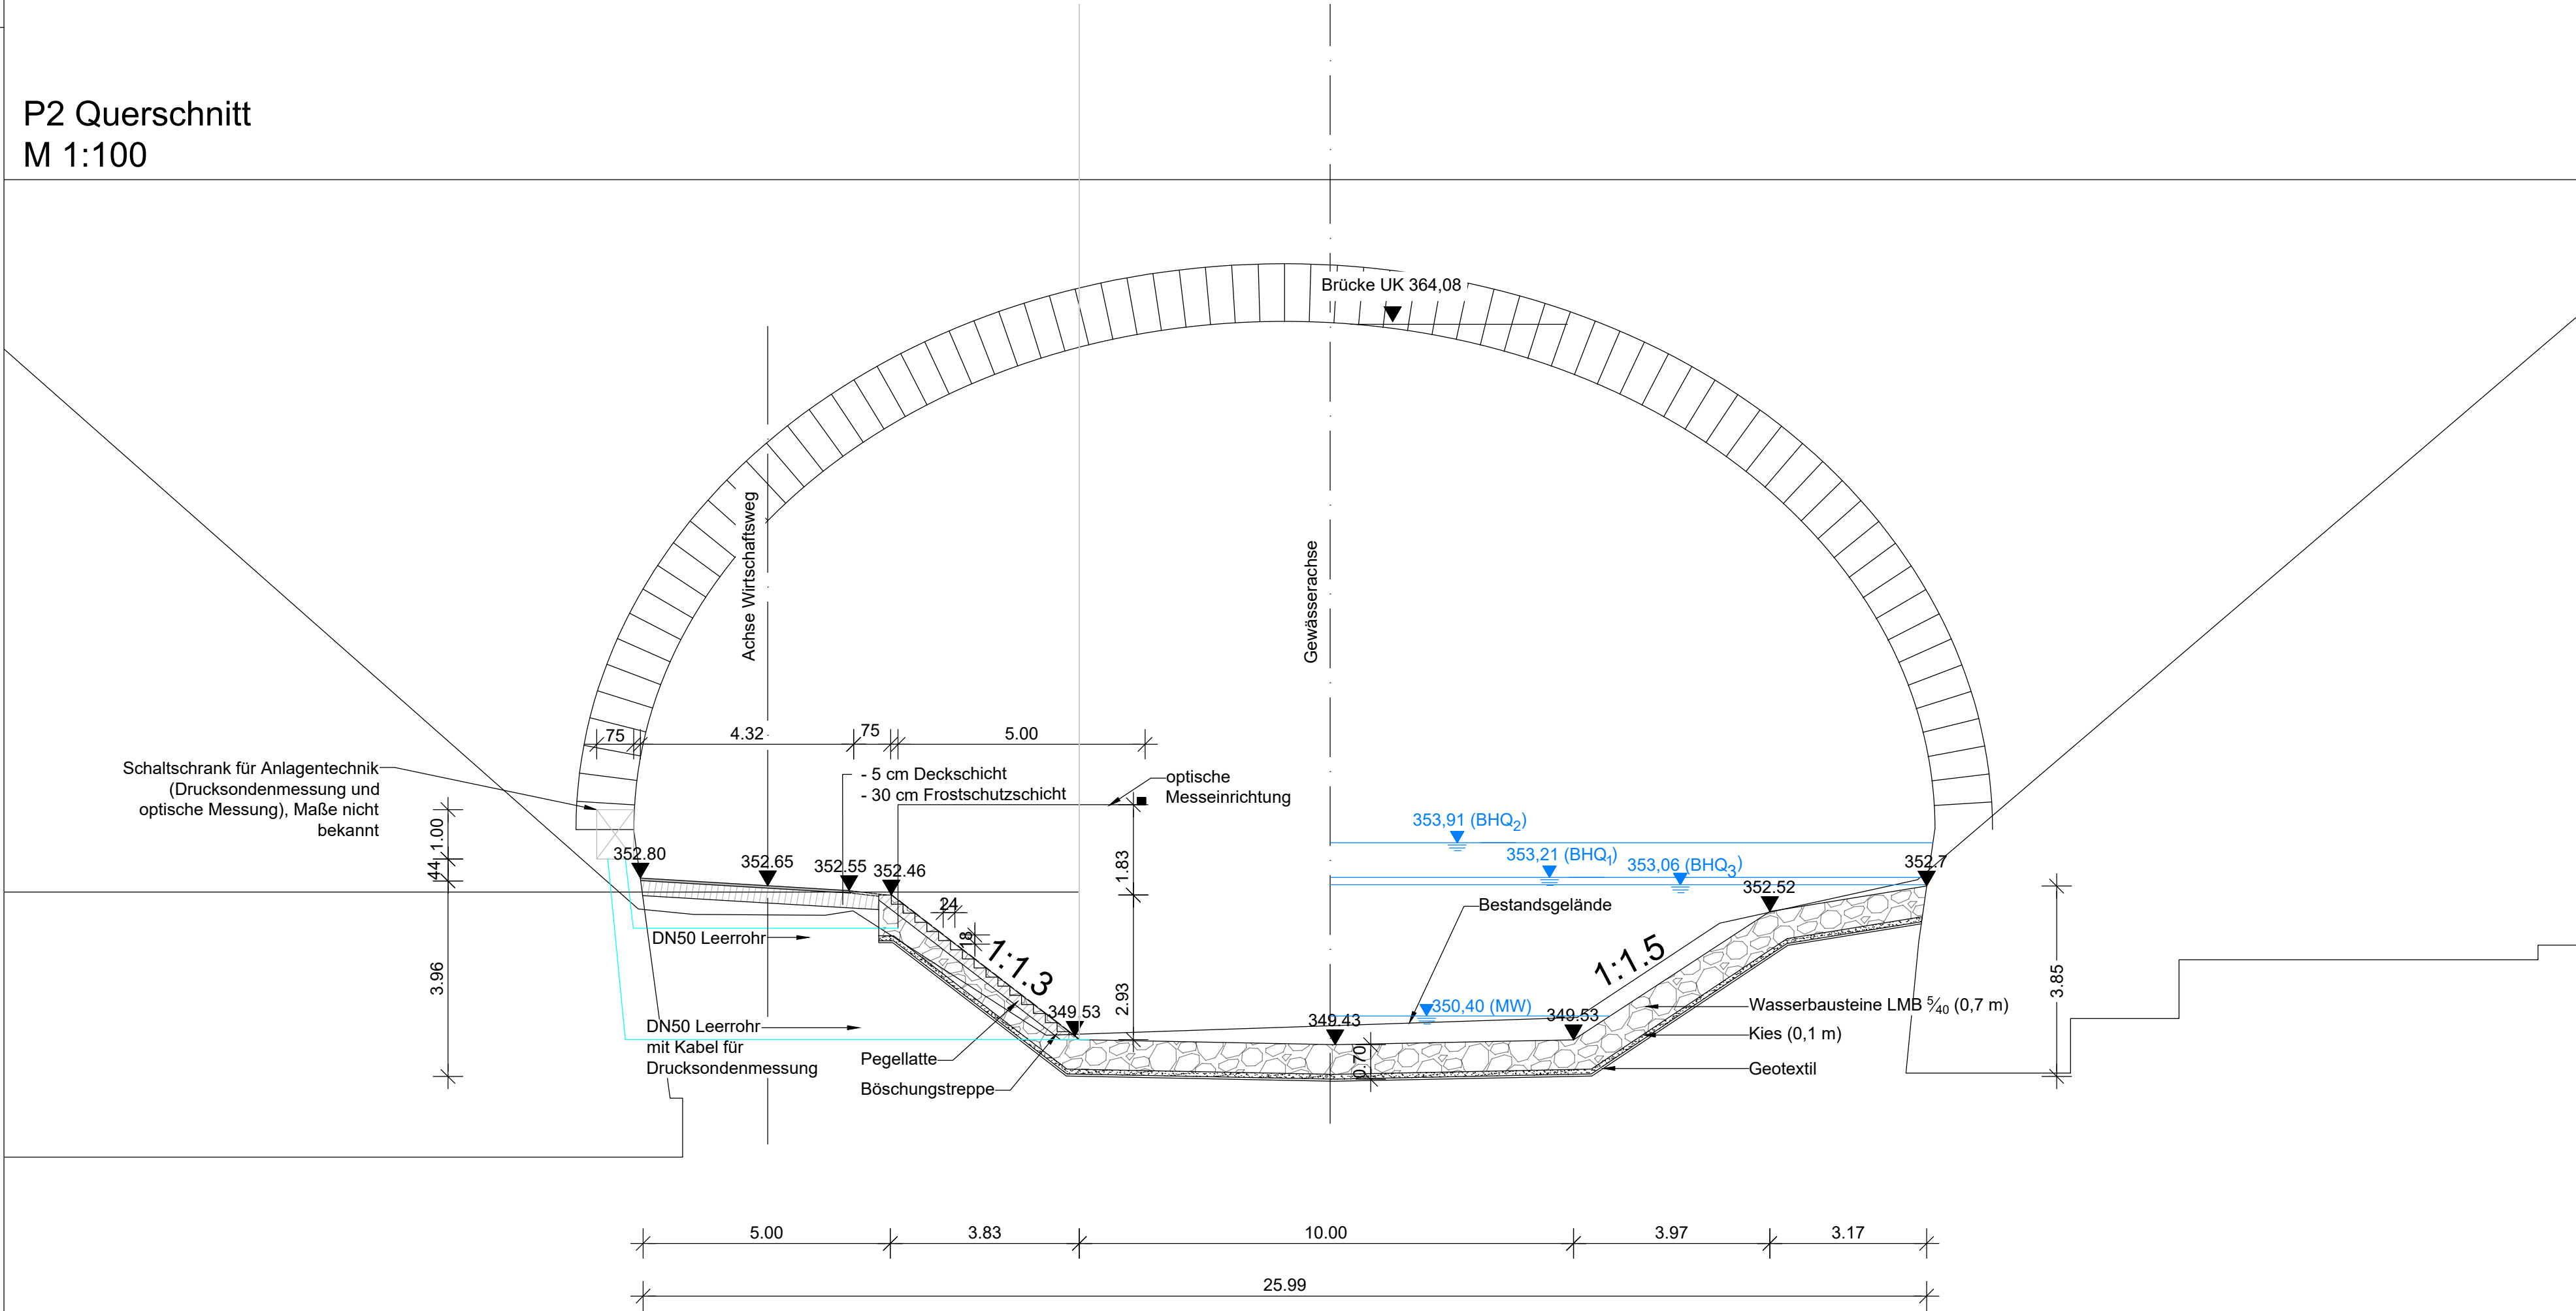

BAYREUTH

Wasserwirtschaftsamt Hof

Vorhaben:	Gew II, Roter Main Hochwasserschutz Bayreuth Hochwasserrückhaltebecken Bauernhöfen	Anlage:	4
Vorhabensträger:	Wasserwirtschaftsamt Hof	Plan-Nr.:	13
Landkreis:	Stadt und Landkreis Bayreuth	Plan-Code:	462000 - G - 4 - 13
Gemeinde:	Stadt Bayreuth, Gemeinde Weidenberg	Ausgabe vom:	
Vorhabenskennzeichen:	GSh 4620000016	Ersatz für:	
Maßstab:	1:100, 1:500	Ursprung:	

Genehmigung Querschnitte Roter Main UW

TRACTEBEL

Tractebel GmbH
Geschäftsbereich München
Gartenstraße 53
81979 München
Tel. 089 301001-70 Fax 089 301001-60

Entwurfsverfasser	15.12.2025	gez. Strack	15.12.2025	gez. Merz Behördenleiterin	entw.	25.09.2025	Mertes
Datum	Unterschrift Entwurfsverfasser	Datum	Unterschrift Vorhabensträger	gepr.	25.09.2025	Saraf	