



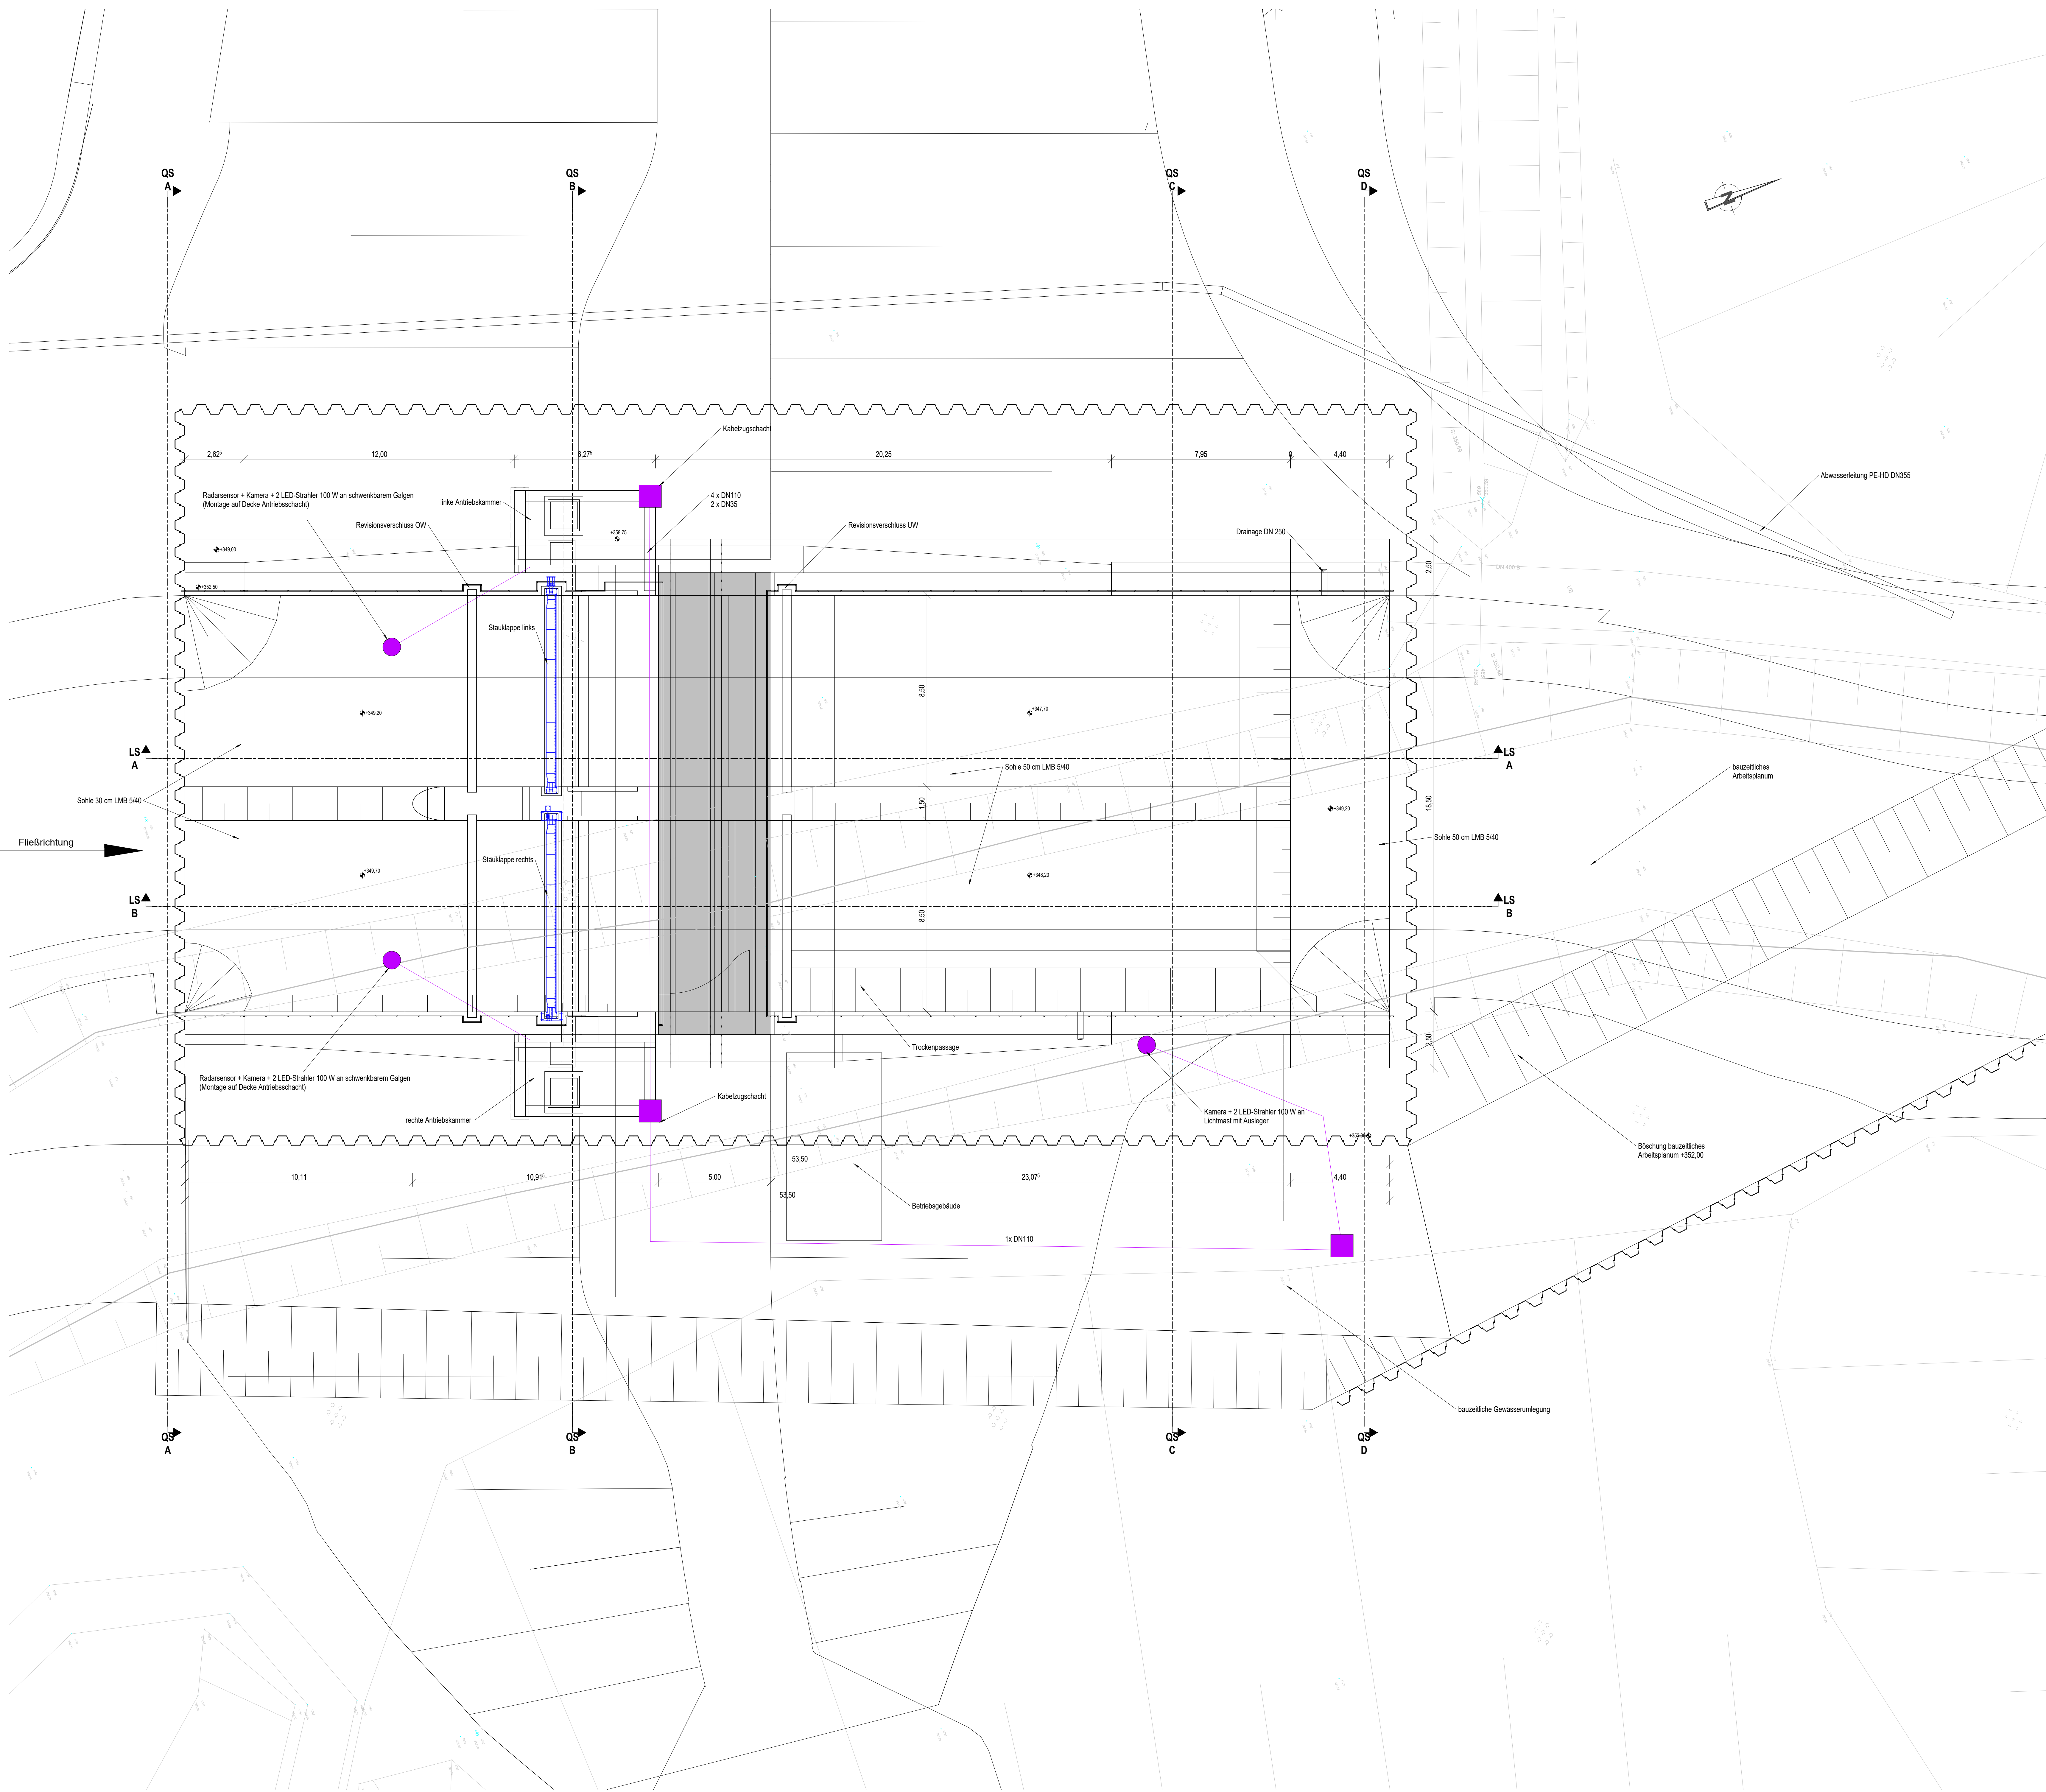

LEGENDE

- | | | | |
|---|--------------------|---|----------------|
|  | ÜBERKANTE ROHÖHÖHE |  | BETON, BEWEHRT |
|  | BOHRPUNKTE | | PLANUNG |
| | STAHLBAU | | BESTAND |
|  | BaUME |  | SCHACHT |
|  | |  | VERMESSUNG |

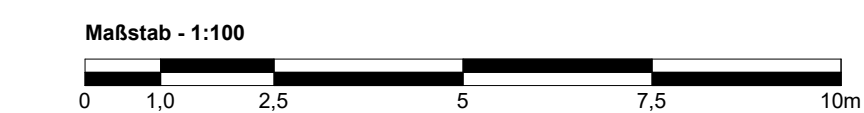

Lagebezug: ETRS89
Höhenbezug: DHHN2016

[illegible]

Vorhaben:		Gew. II, Roter Main Hochwasserschutz Bayreuth Hochwasserschutzaltelbecken Bauernhöfen	Anlage:	4
Vorhabenträger:		Wasserwirtschaftsamt Hof	Plan-Nr.:	21
Landkreis:		Stadt und Landkreis Bayreuth		
Gemeinde:		Wasserwirtschaft, Gemeinde Weidenberg		
Vorhabenverzeichnis:		GSH 462000016	Plan-Code:	462000 - G - 4 - 21
Malstil:	Genehmigung Durchlassbauwerk Draufsicht		Ausgabem:	
1:100			Erzsetz für:	
			Ursprung:	

Entwurfsverfasser		TRACTEBEL  Tractebel GmbH Geschäftsbereich München Gieseler Straße 33 81276 München Tel. 089 381807-13 Fax 089 381807-10				
15.12.2025	gez. Strack	15.12.2025	gez. Meß	entw.	25.09.2025	Mertes
Datum	Unterschrift Entwurfsverfasser	Datum	Unterschrift Vorhabensträger	gez.	25.09.2025	Saraf
				gespr.	25.09.2025	Rei