




Querschnitt A
M 1 : 100

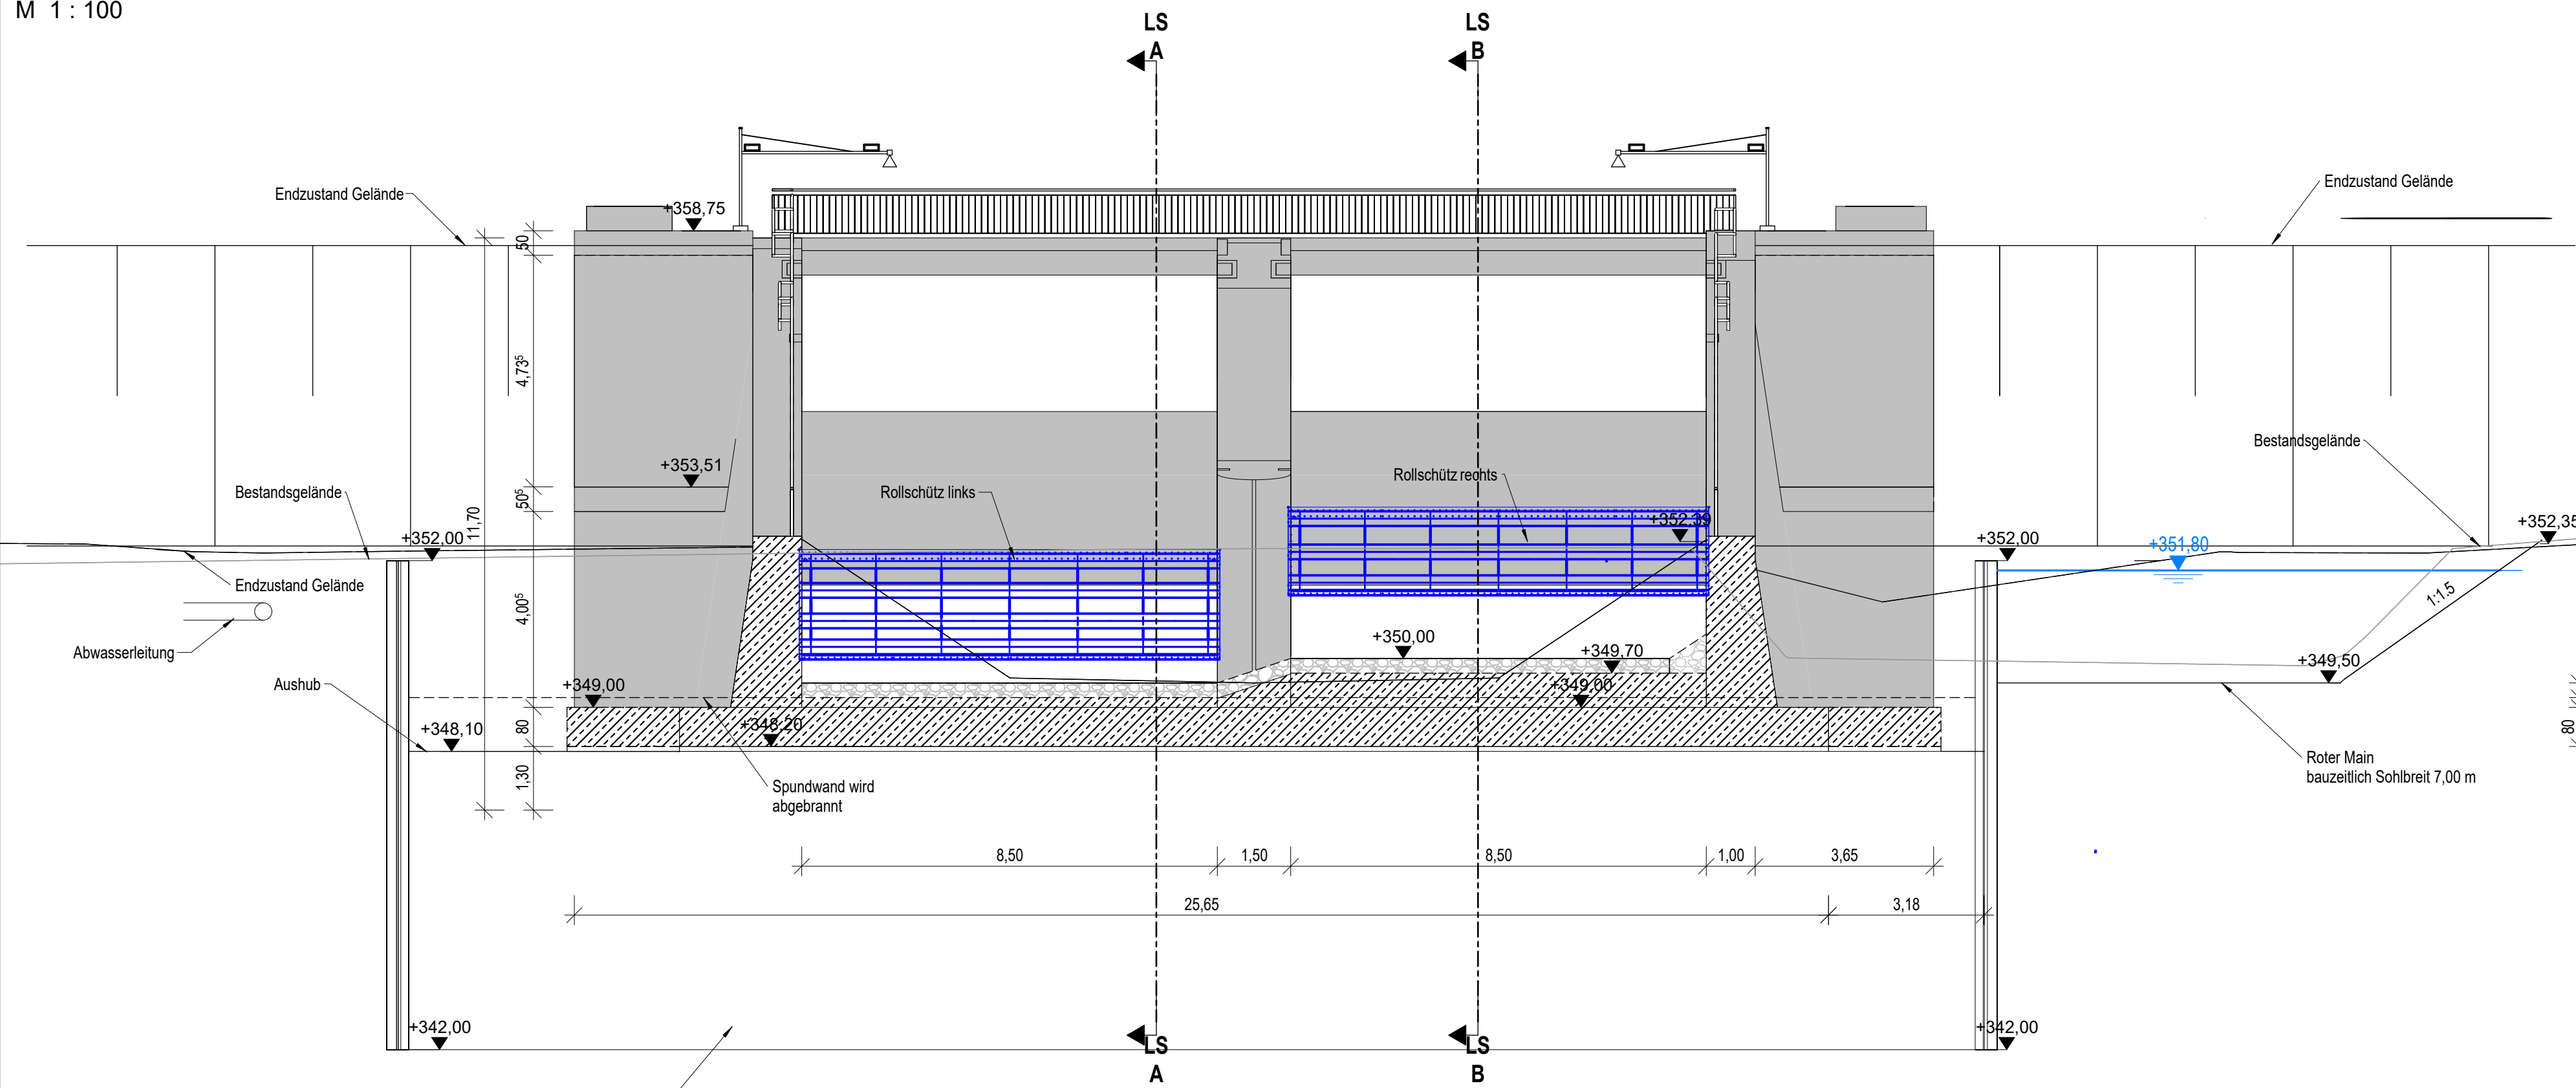


Querschnitt B
M 1 : 100

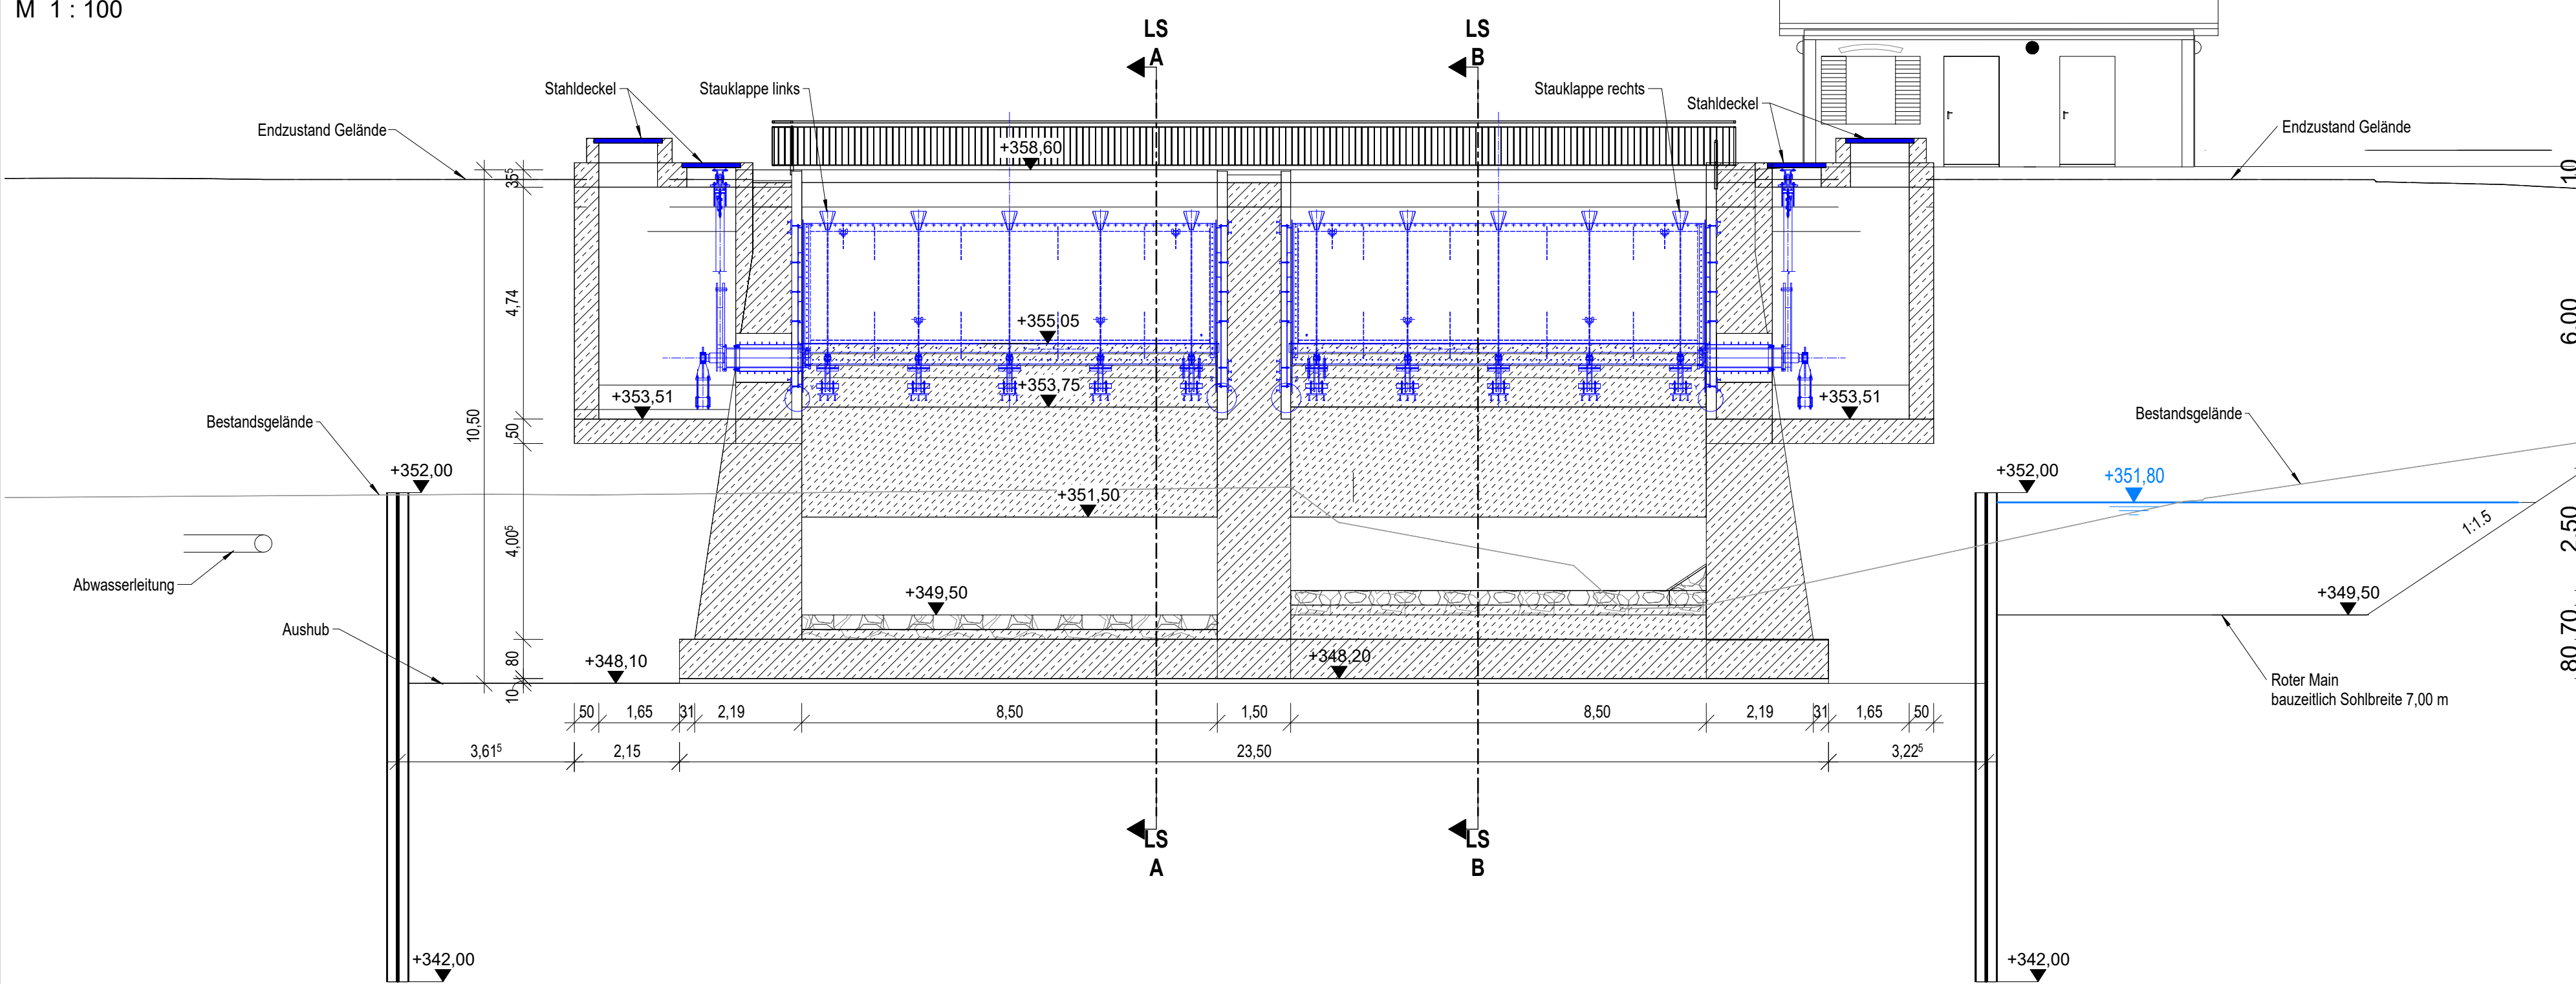


Querschnitt C
M 1 : 100

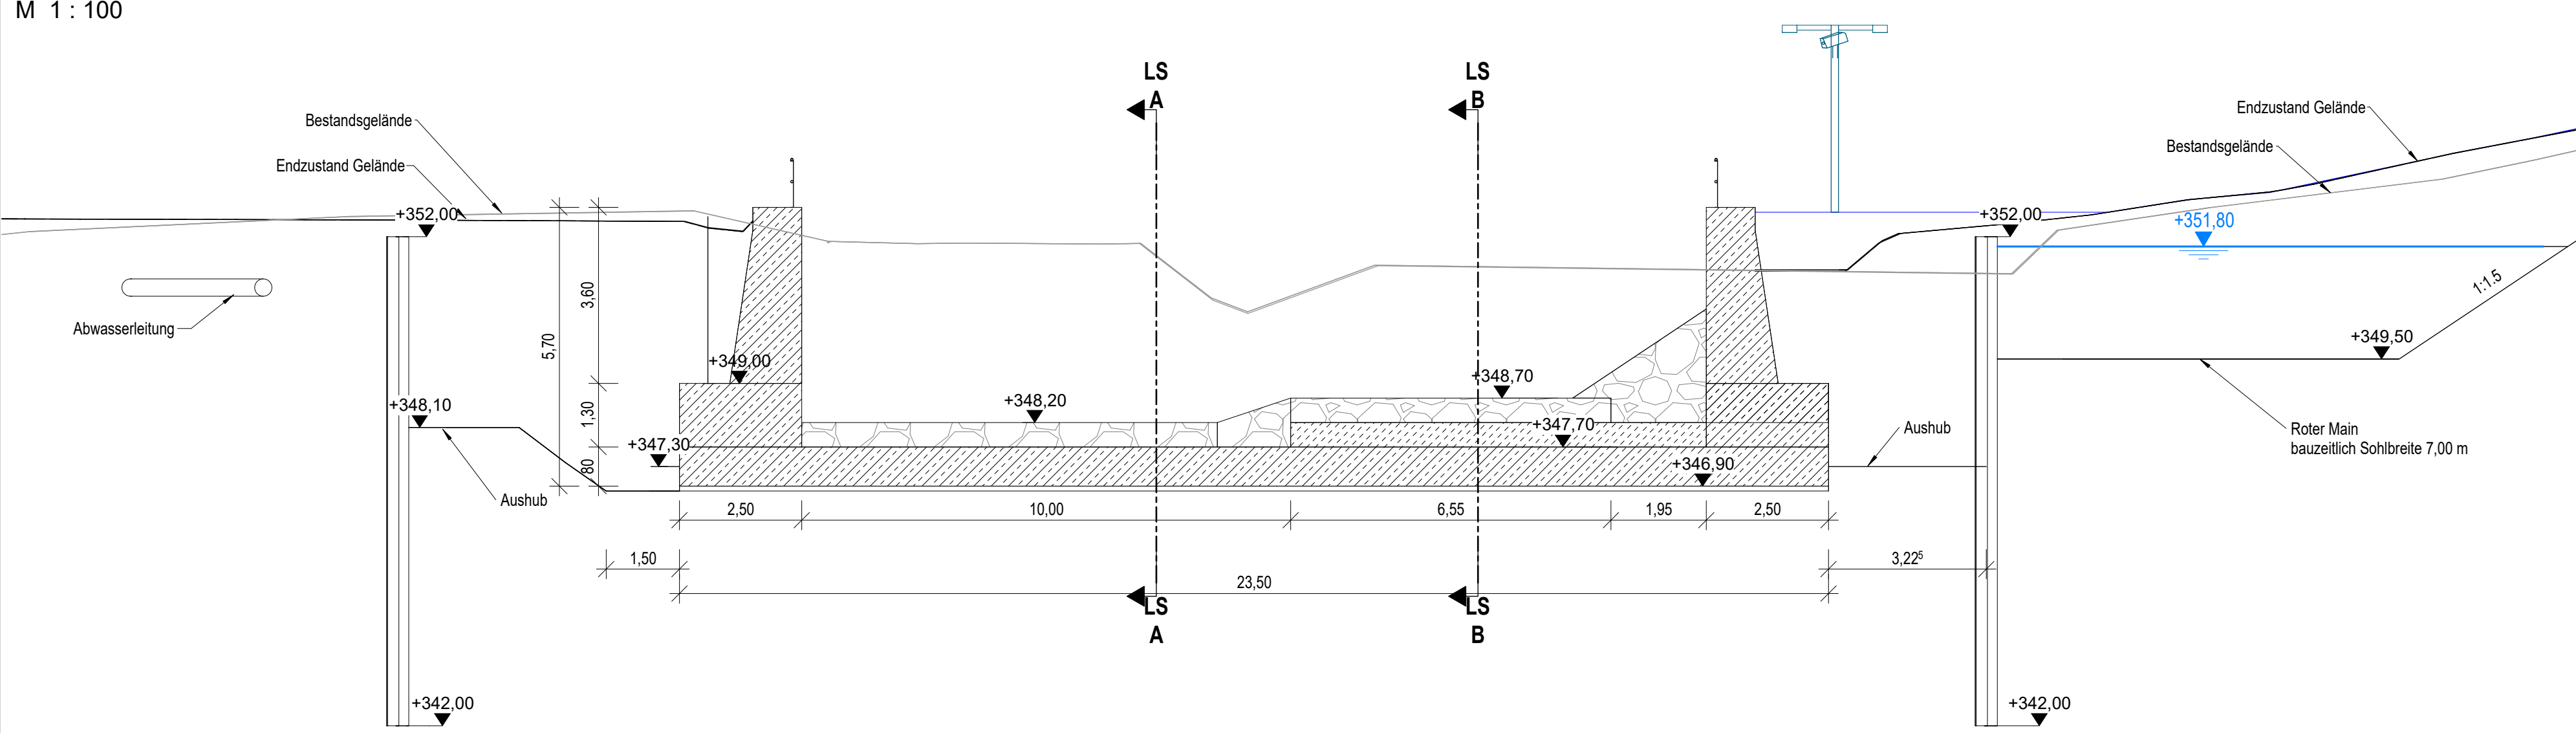


Querschnitt D
M 1 : 100

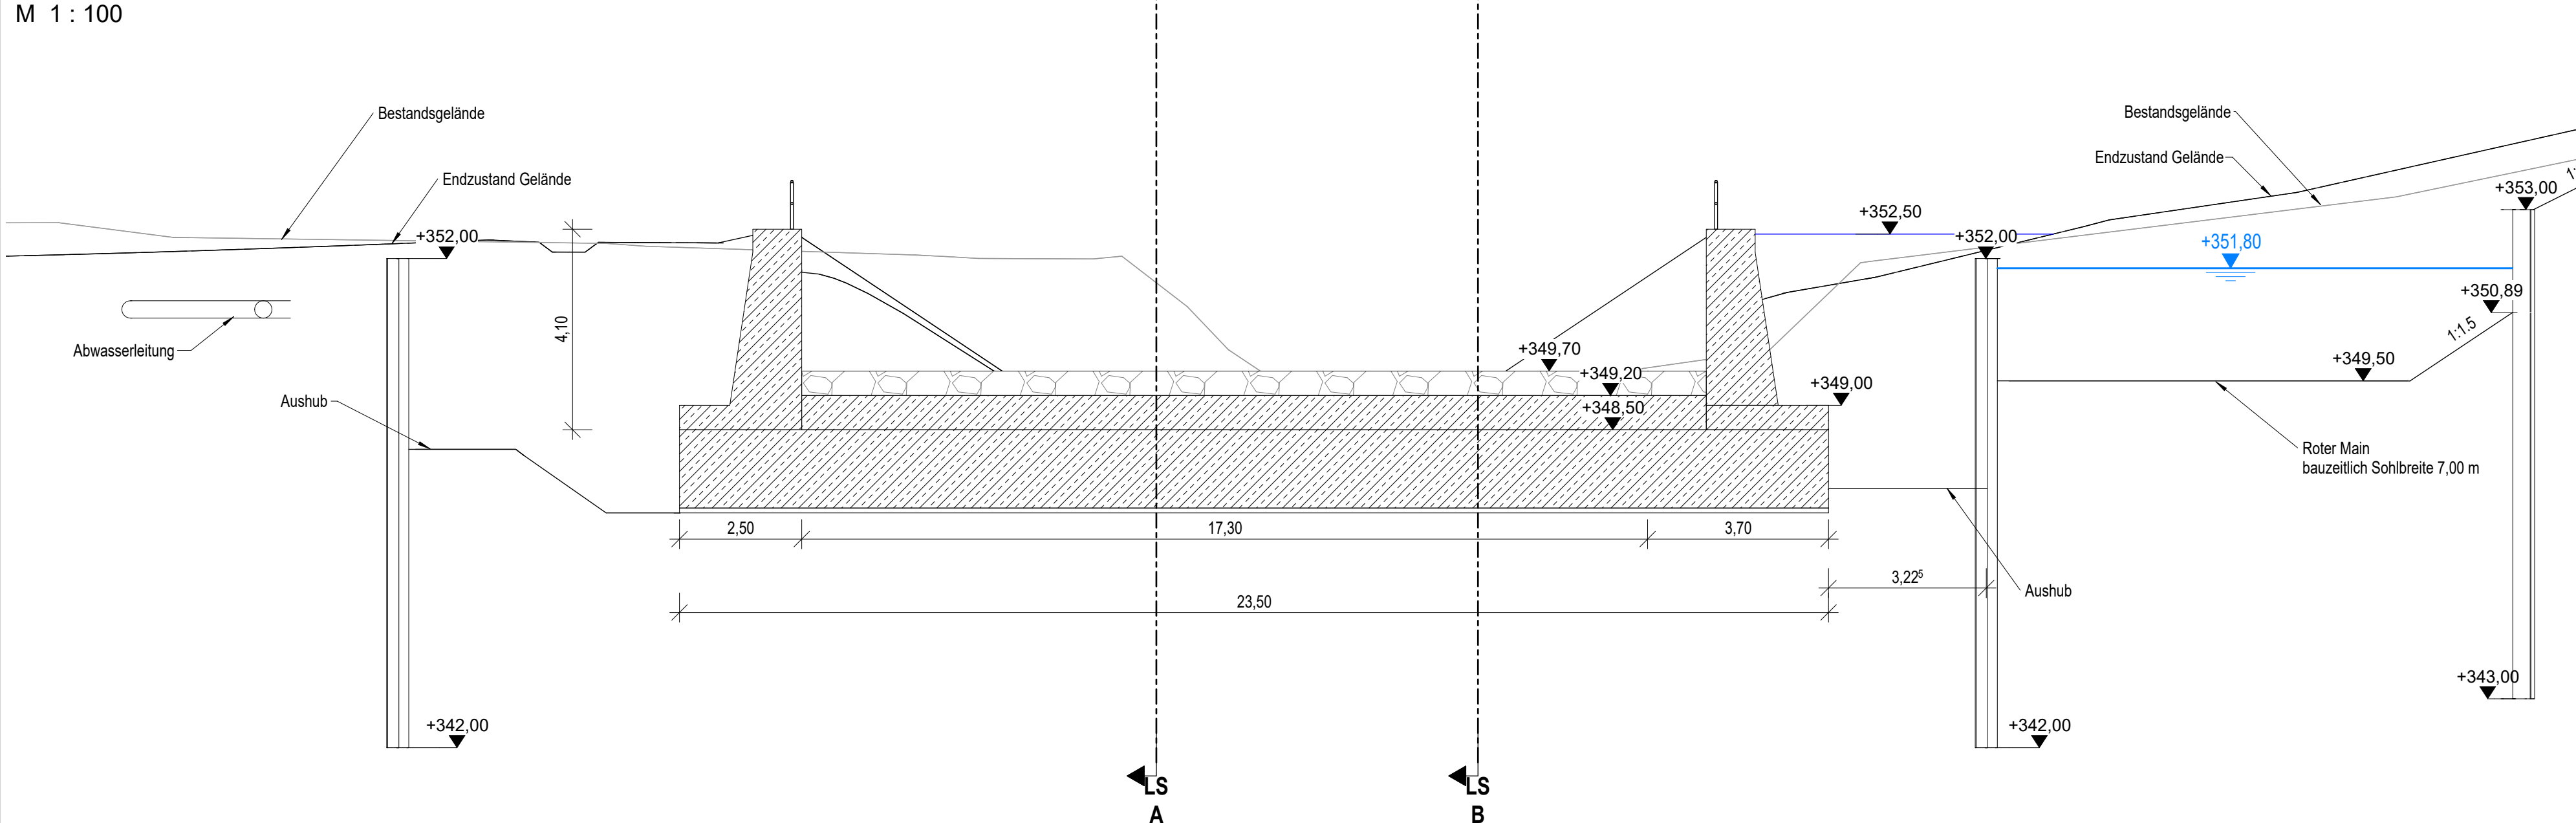

Längsschnitt A
M 1 : 100

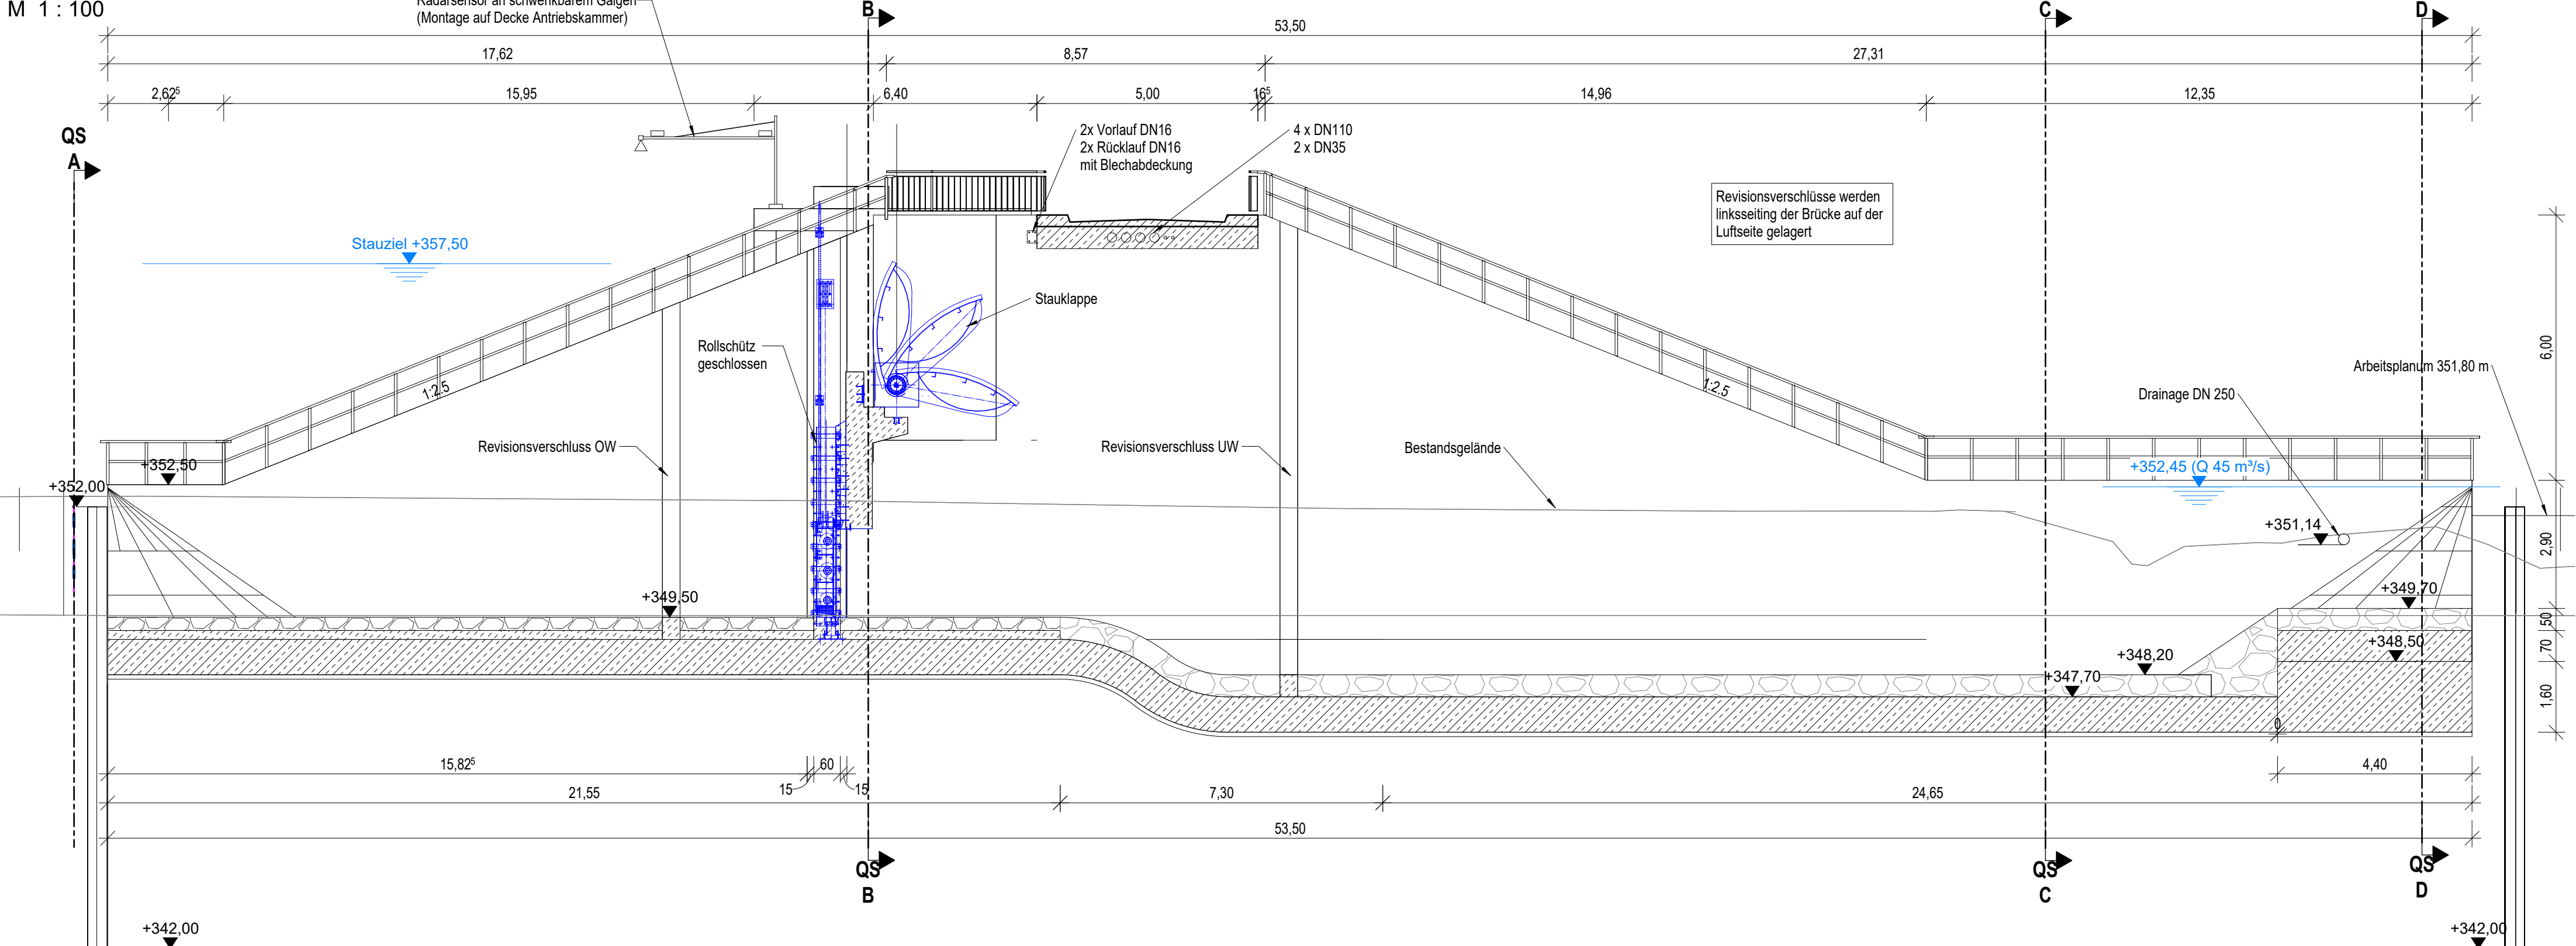


Längsschnitt B
M 1 : 100

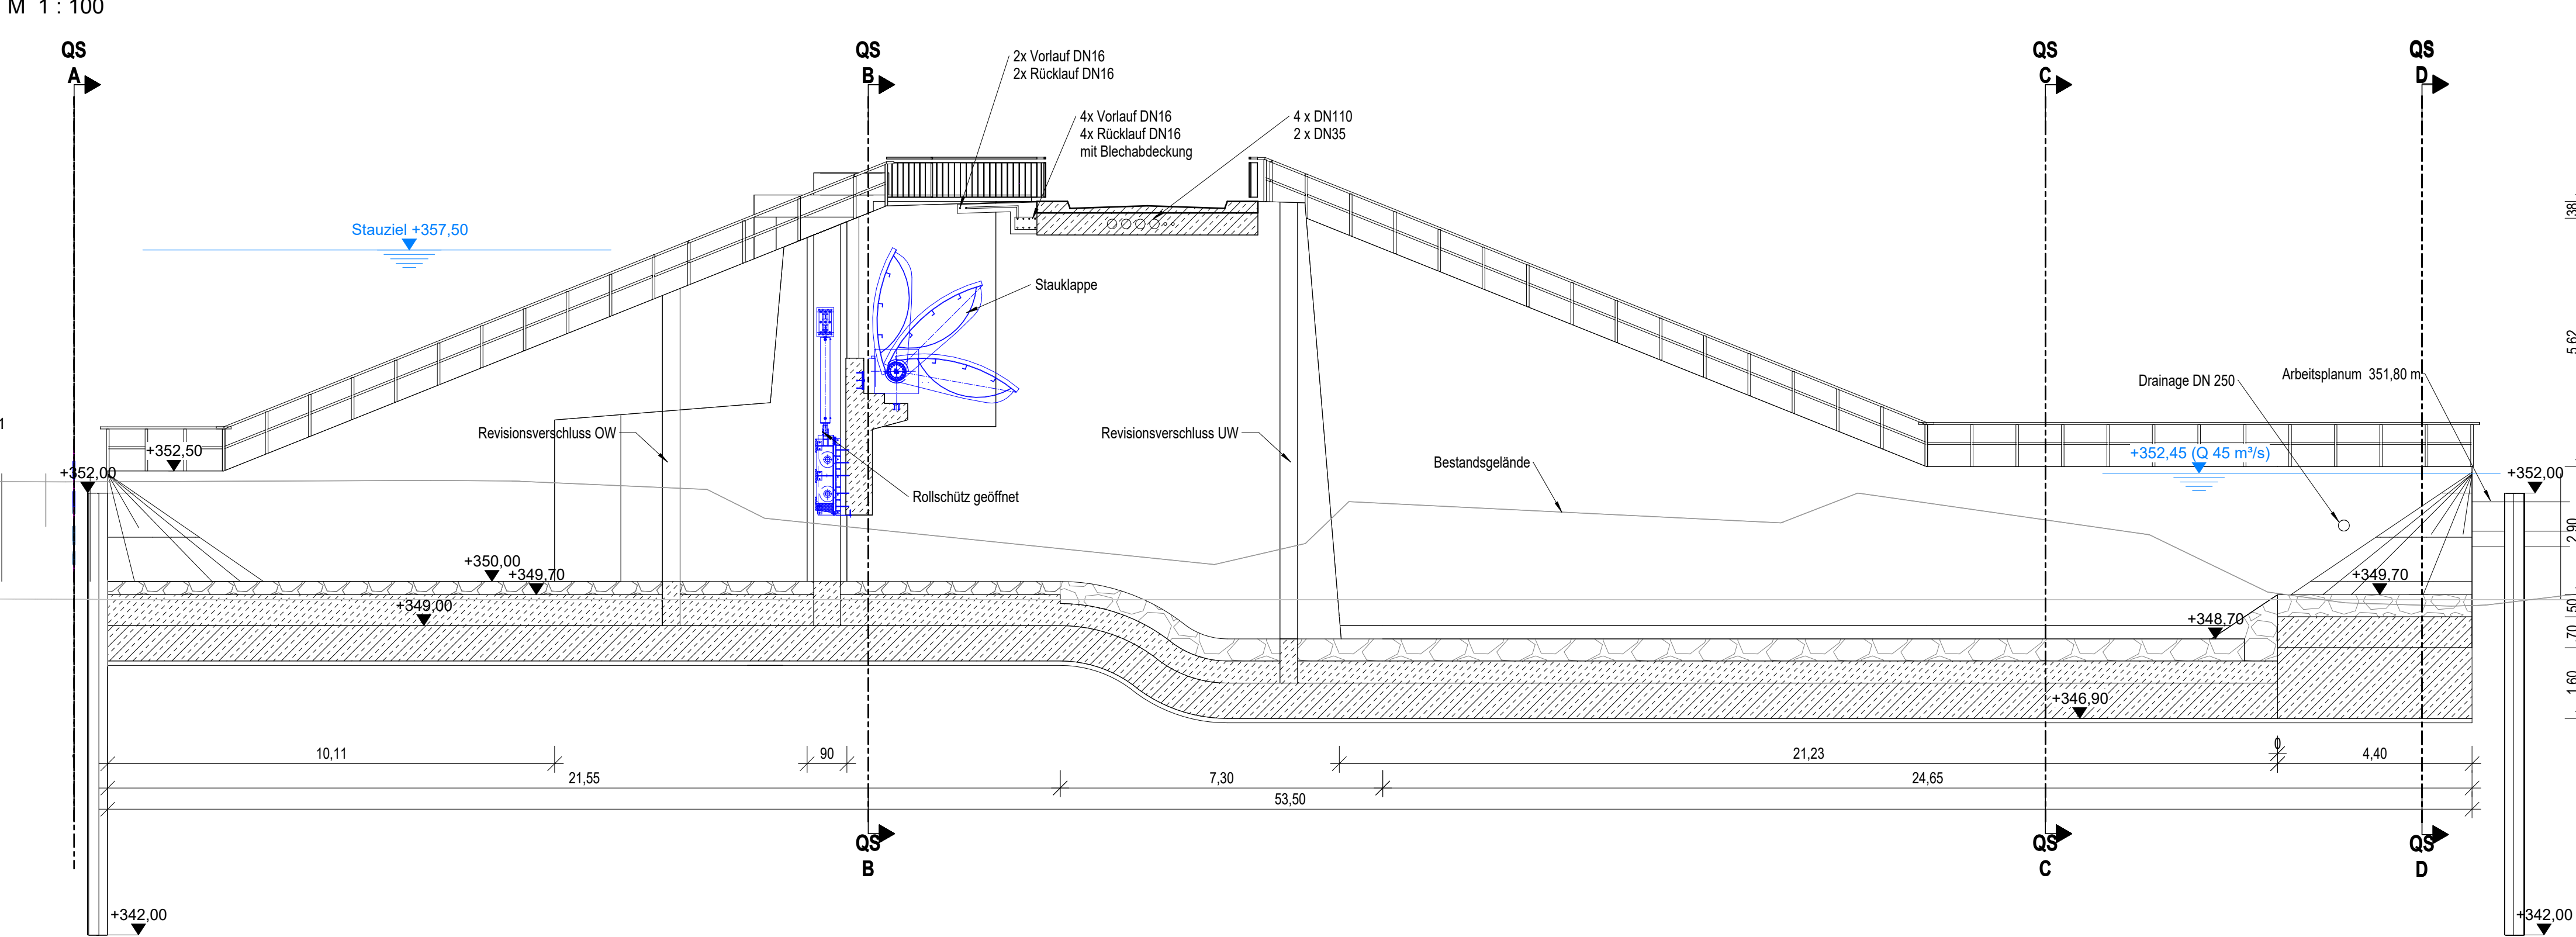

LEGENDE

- | | | |
|---|---|----------------|
| ▼ OBERKANTE ROHWHÖHE |  | BETON, BEWEHRT |
|  WASSERSPIEGEL |  | SOHLE LMB 5/40 |
| STAHLBAU | | PLANUNG |
| |  | BESTAND |

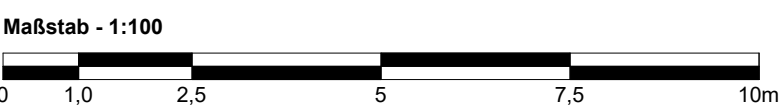

Lagebezug: ETRS89
Höhenbezug: DHN2016

Änderungen				
	Index	Datum	Name	Art der Änderung



Vorhaben:	Gew. II, Roter Main Hochwasserschutz Bayreuth Hochwasserrückhaltebecken Bauernhöfen	Anlage:	4
Vorhabensträger:	Wasserwirtschaftsamt Hof	Plan-Nr.:	22
Landsitz:	Stadt und Landkreis Bayreuth	Plan-Code:	462000 - G - 4 - 22
Vorhabenbezugszeichen:	Gemeinde Weidenberg GS 4280000016	Ausgabe vom:	
Maßstab:	Gemeinhing Durchlassbauwerk Schritte	Ersatz für:	
1:100		Ursprung:	

		Tractebel GmbH Geschäftsbereich München	
Entwurfsverfasser		Gieseler Straße 13 81574 München Tel. 089 387 807-7 Fax 089 38 1957-60	
15.12.2025 Datum	gez. Strack Unterschrift Entwurfsverfasser	15.12.2025 Datum	gez. Merz Bohndorfer Unterschrift Vorhabenleiterin
		entw. gez. gepr.	04.11.2025 04.11.2025 04.11.2025
			Altintash Saraf Reil